


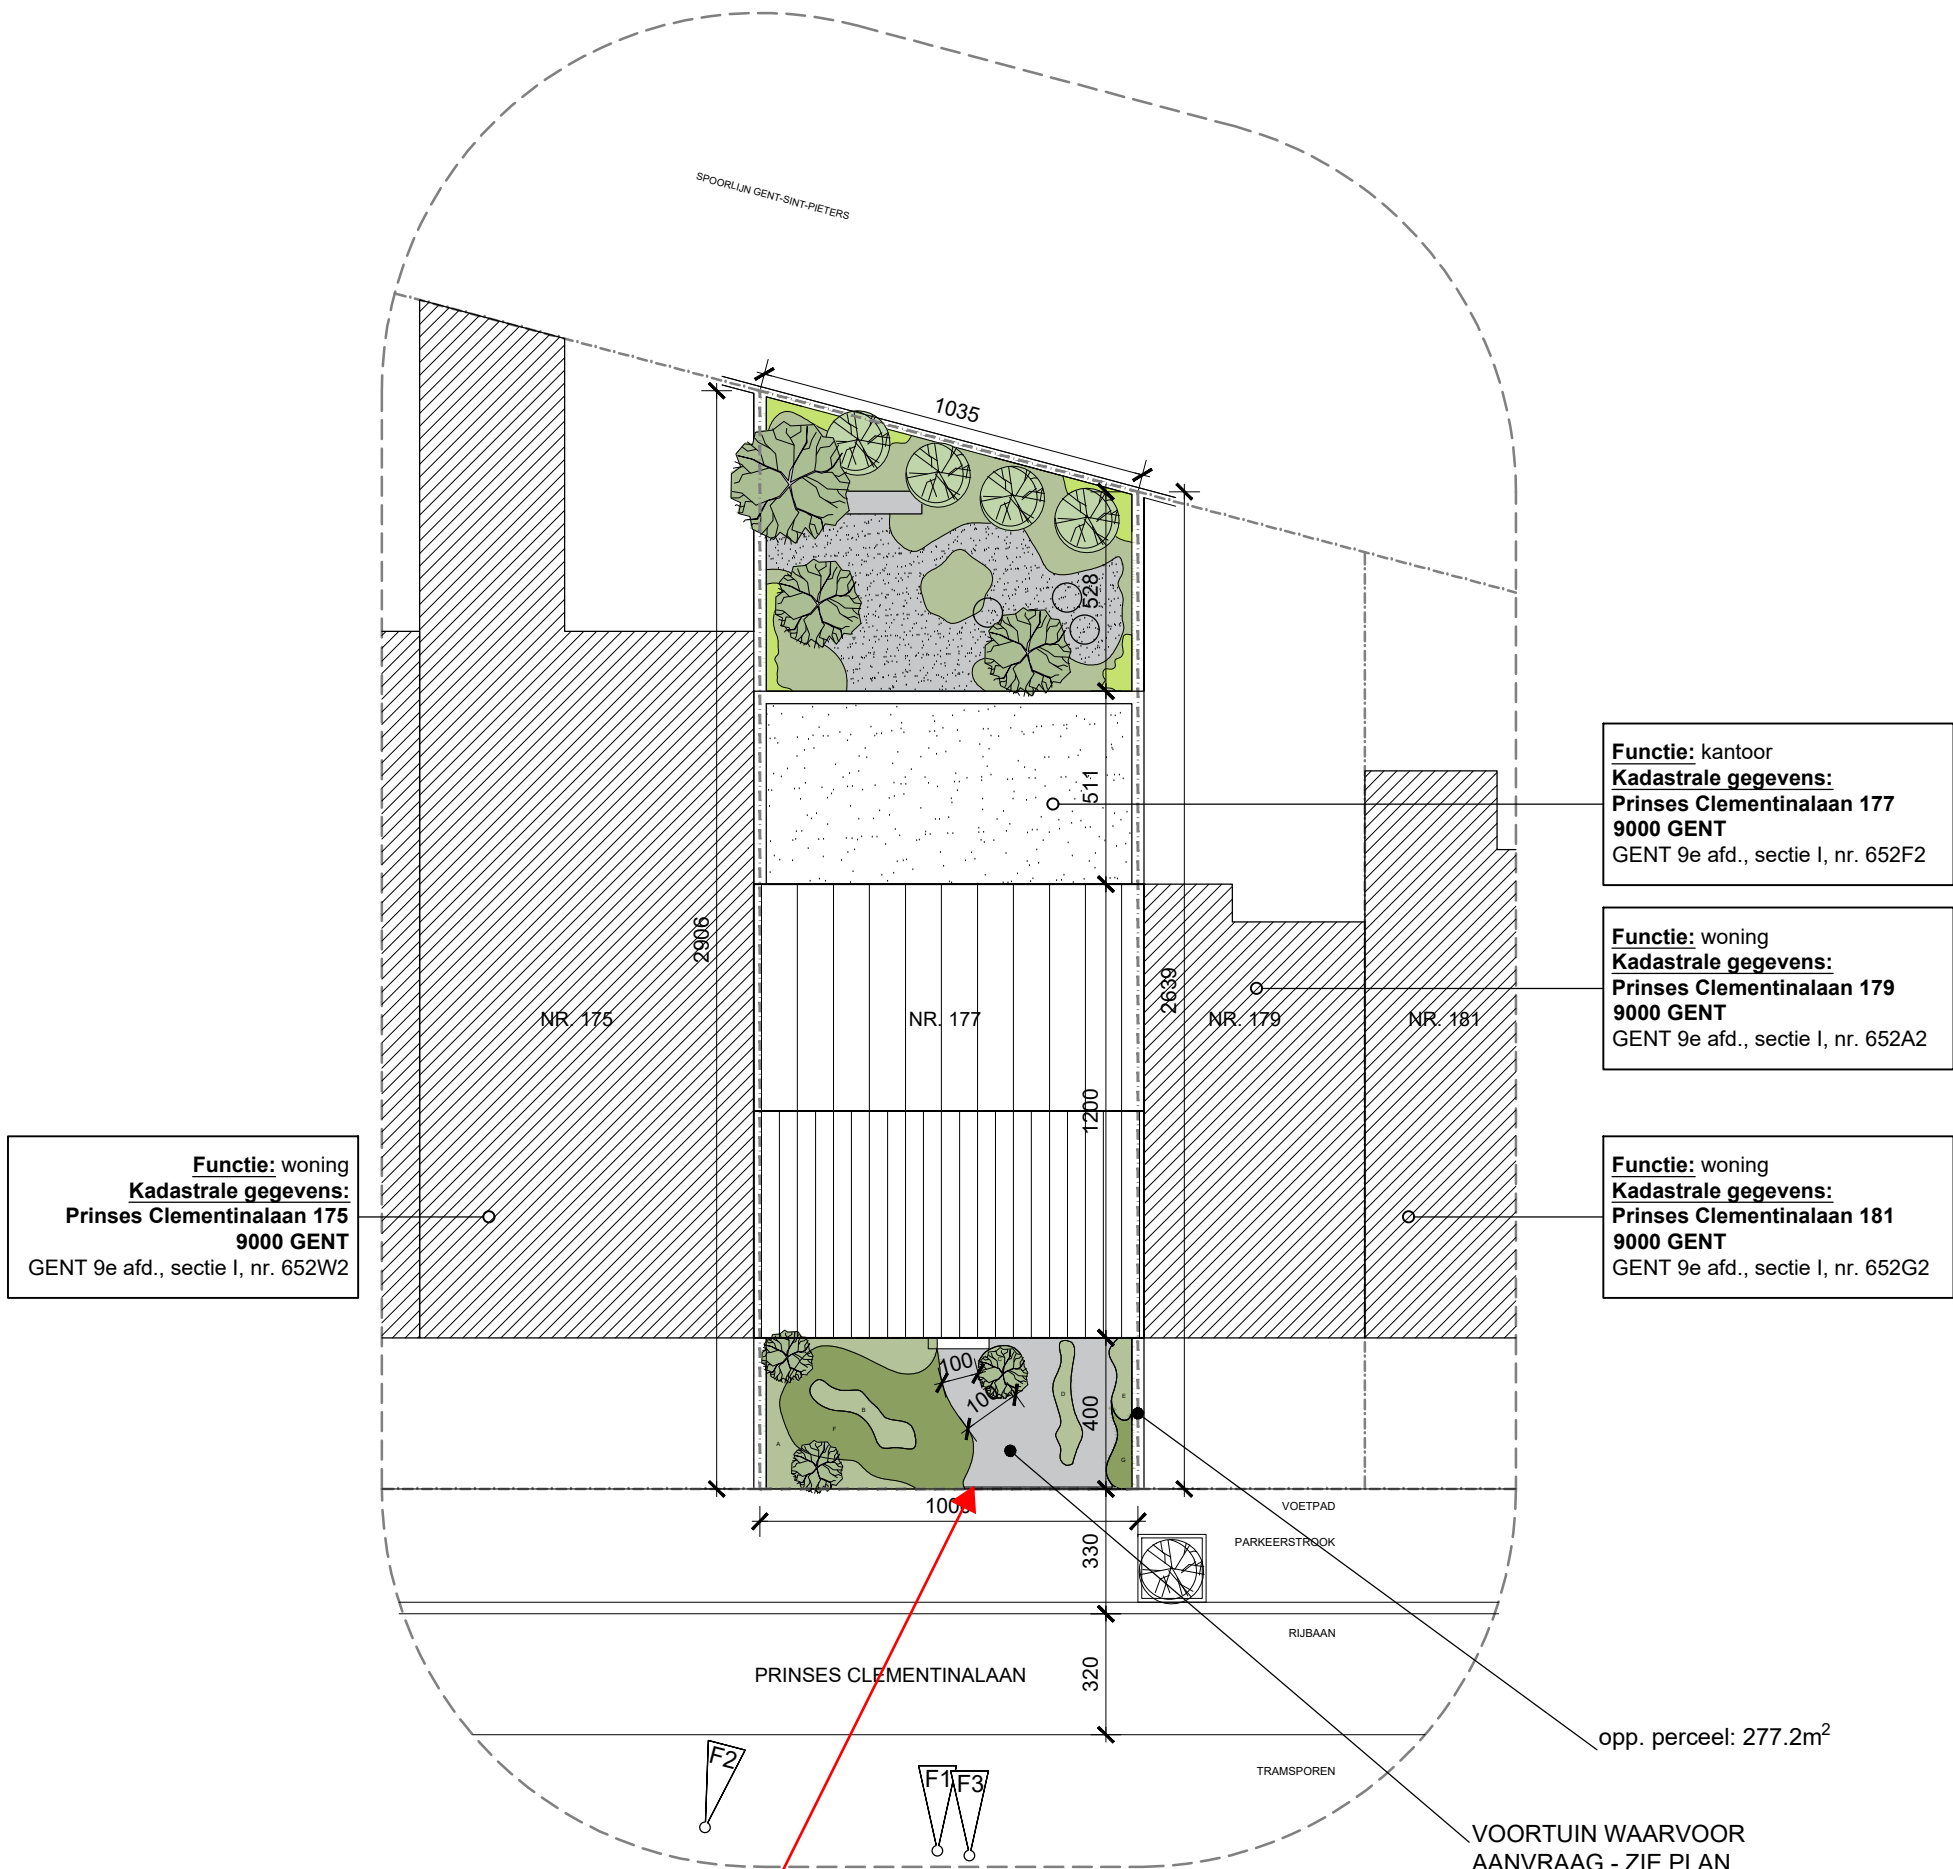

1 vierkante meter verharding uitgesloten van de vergunning (aanduiding uitsloten zone: zie plan niveau +0 met documentnaam BA_VERHARDING_P_N_1_NIEUWE TOESTAND)

**ZIE BIJZONDERE
VOORWAARDE(N)**