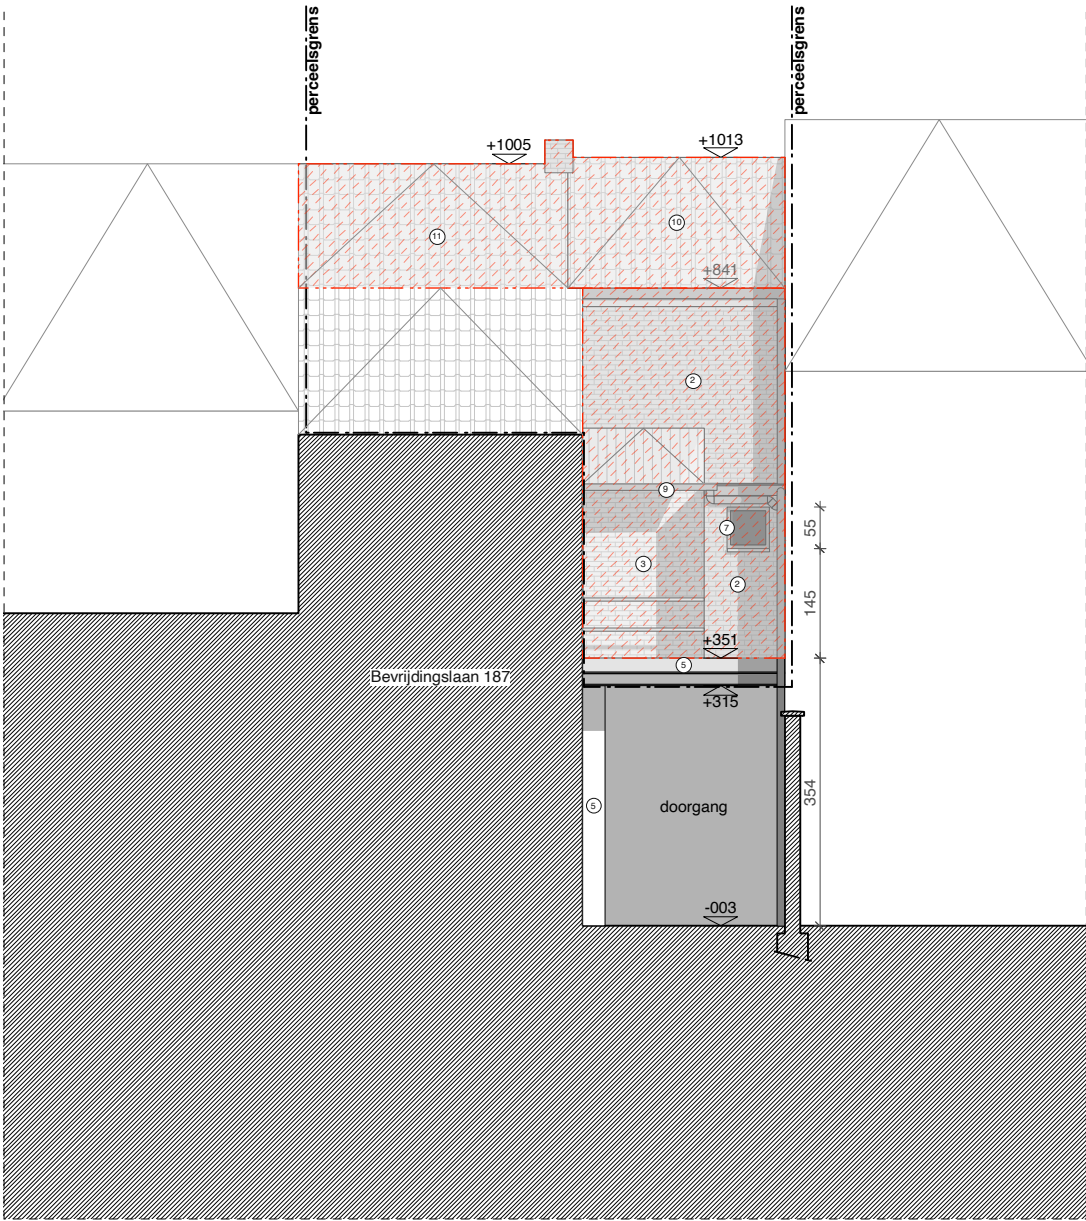


schaal: 1/100

BESTAANDE TOESTAND  
snede C / achtergevel  
Project MM - Bevrijdingslaan 189 - 9000 Gent

|                                     |          |         |        |
|-------------------------------------|----------|---------|--------|
| 2501 BAV                            | 16/06/25 | A3      | 1/100  |
| bestand                             | datum    | formaat | schaal |
| VAN GELDER TILLEMANN ARCHITECTEN BV |          |         |        |

Alle plannen zijn eigendom van Peter Van Gelder en Saar Tillemann en mogen niet gekopieerd of doorgegeven worden aan derden zonder voorafgaande schriftelijke toestemming van de architecten. Maaleenheden in cm tenzij anders vermeld. Alle maten moeten ter plaatse gecontroleerd worden.