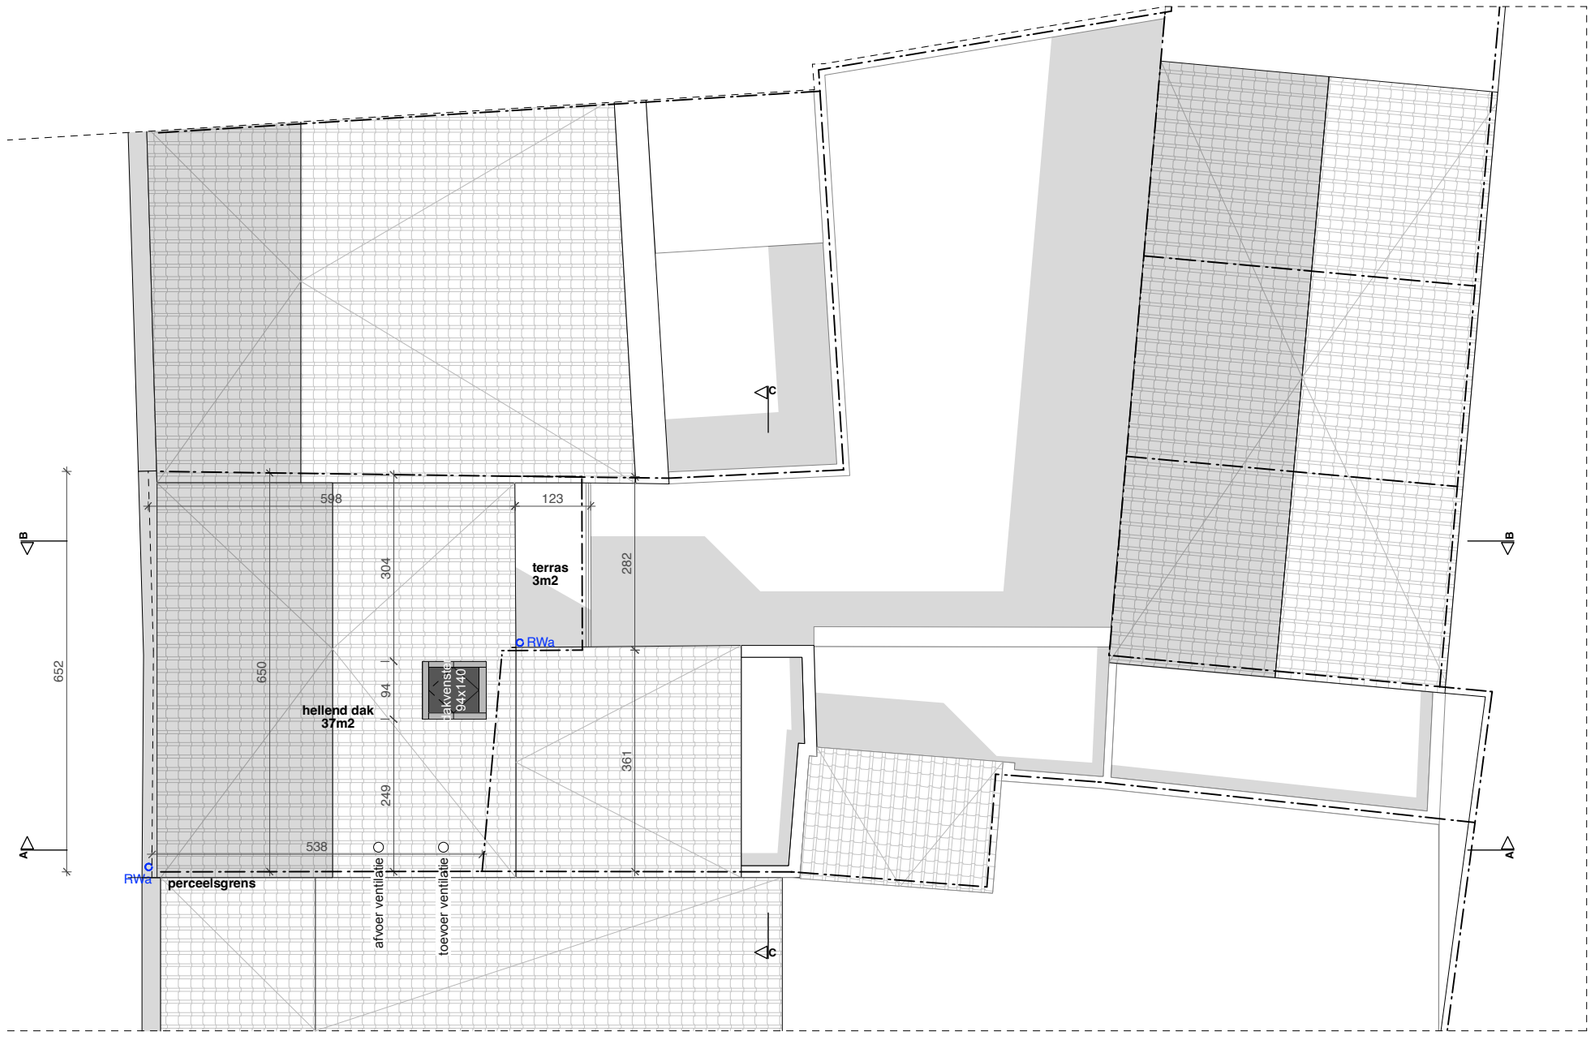

ZIE BIJZONDERE VOORWAARDE(N)

0 1 5 10m

schaal: 1/100

N

NIEUWE TOESTAND
dakenplan

Project MM - Bevrijdingslaan 189 - 9000 Gent

2501 BAV	16/06/25	A3	1/100
bestand	datum	formaat	schaal

VAN GELDER TILLEMAN ARCHITECTEN BV

Alle plannen zijn eigendom van Peter Van Gelder en Saar Tilleman en mogen niet gekopiëerd of doorgegeven worden aan derden zonder voorafgaande schriftelijke toestemming van de architecten. Maateenheden in cm tenzij anders vermeld. **Alle maten moeten ter plaatse gecontroleerd worden.**