


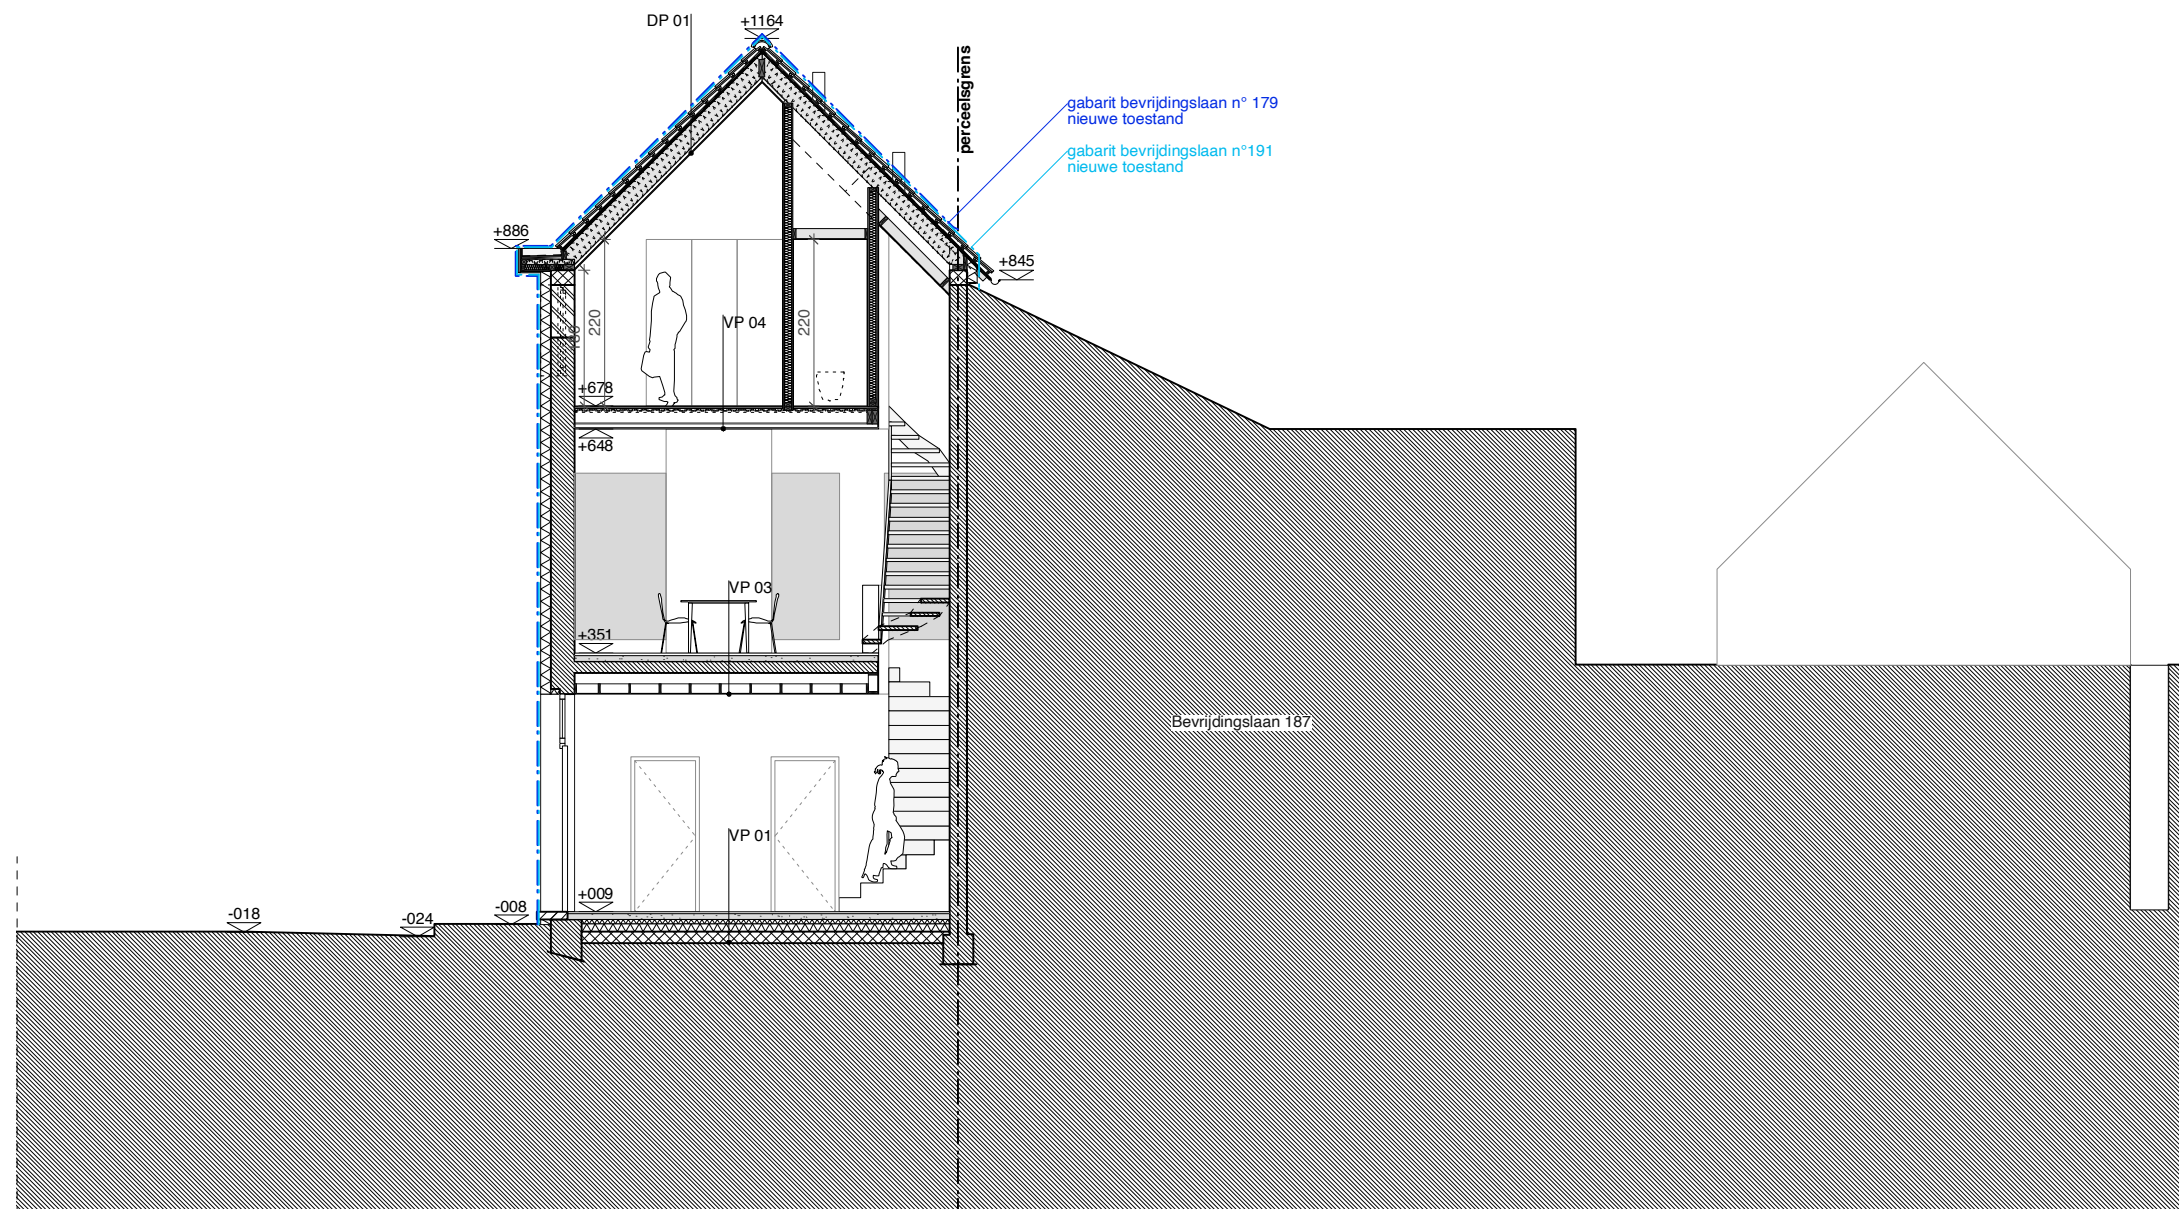

**ZIE BIJZONDERE
VOORWAARDE(N)**

0 1 5 10m
schaal: 1/100

NIEUWE TOESTAND snede A			
Project MM - Bevrijdingslaan 189 - 9000 Gent			
2501 BAV	16/06/25	A3	1/100
bestand	datum	formaat	schaal
VAN GELDER TILLEMANN ARCHITECTEN BV			
Alle plannen zijn eigendom van Peter Van Gelder en Saar Tillemann en mogen niet gekopieerd of doorgegeven worden aan derden zonder voorafgaande schriftelijke toestemming van de architecten. Maateenheden in cm tenzij anders vermeld. Alle maten moeten ter plaatse gecontroleerd worden.			