

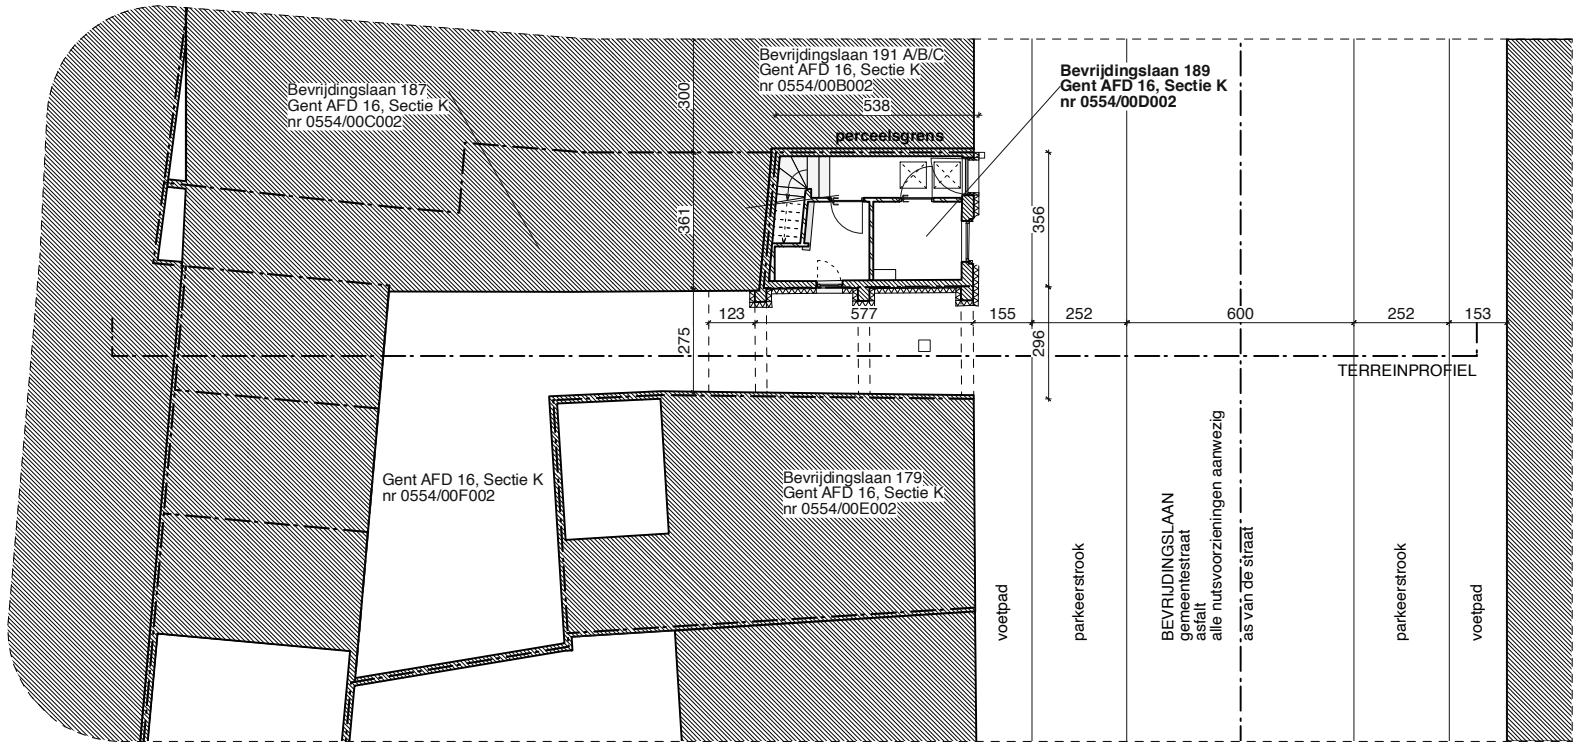
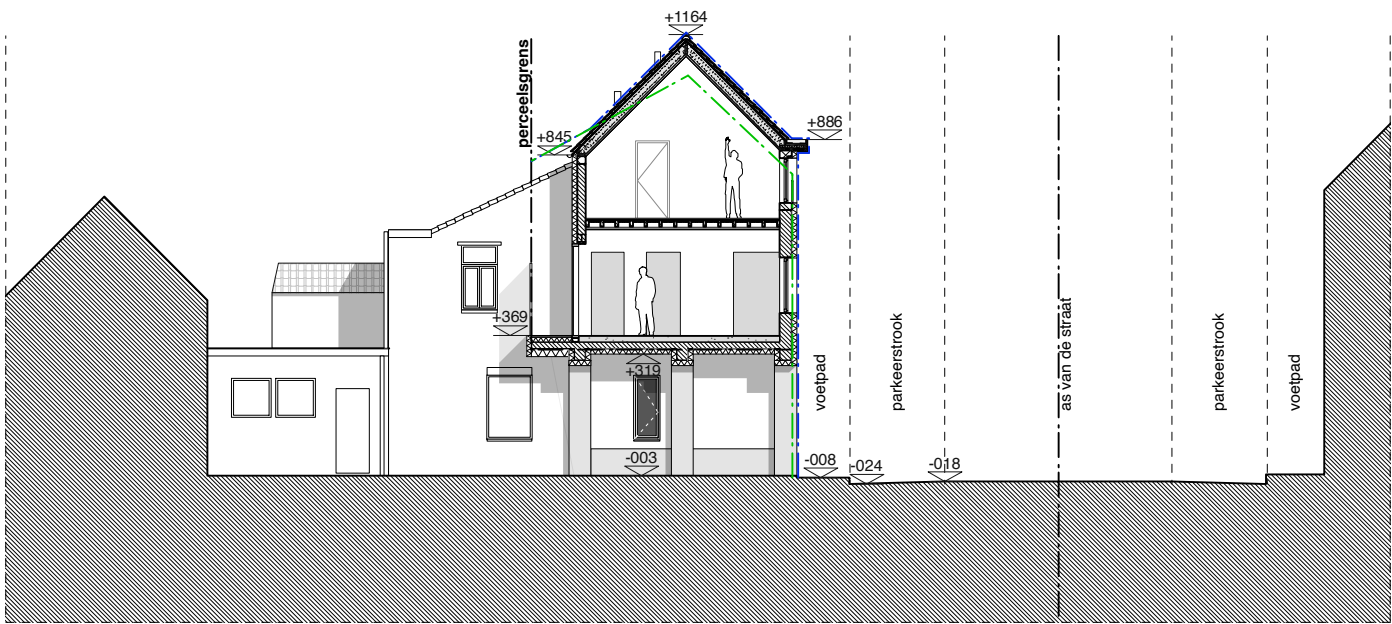


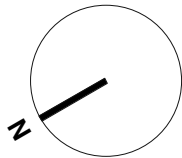

**ZIE BIJZONDERE
VOORWAARDE(N)**

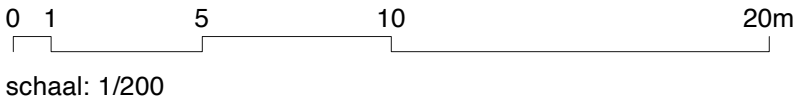

**gabarit bevrijdingslaan n° 179
nieuwe toestand**

**gabarit bevrijdingslaan n° 179
bestaande toestand**

NIEUWE TOESTAND
inplantingsplan / terreinprofiel (1/2)
Project MM - Bevrijdingslaan 189 - 9000 Gent

2501 BAV	16/06/25	A3	1/200
bestand	datum	formaat	schaal
VAN GELDER TILLEMANN ARCHITECTEN BV			

Alle plannen zijn eigendom van Peter Van Gelder en Saar Tillemann en mogen niet gekopieerd of doorgegeven worden aan derden zonder voorafgaande schriftelijke toestemming van de architecten. Maaleenheden in cm tenzij anders vermeld. **Alle maten moeten ter plaatse gecontroleerd worden.**