



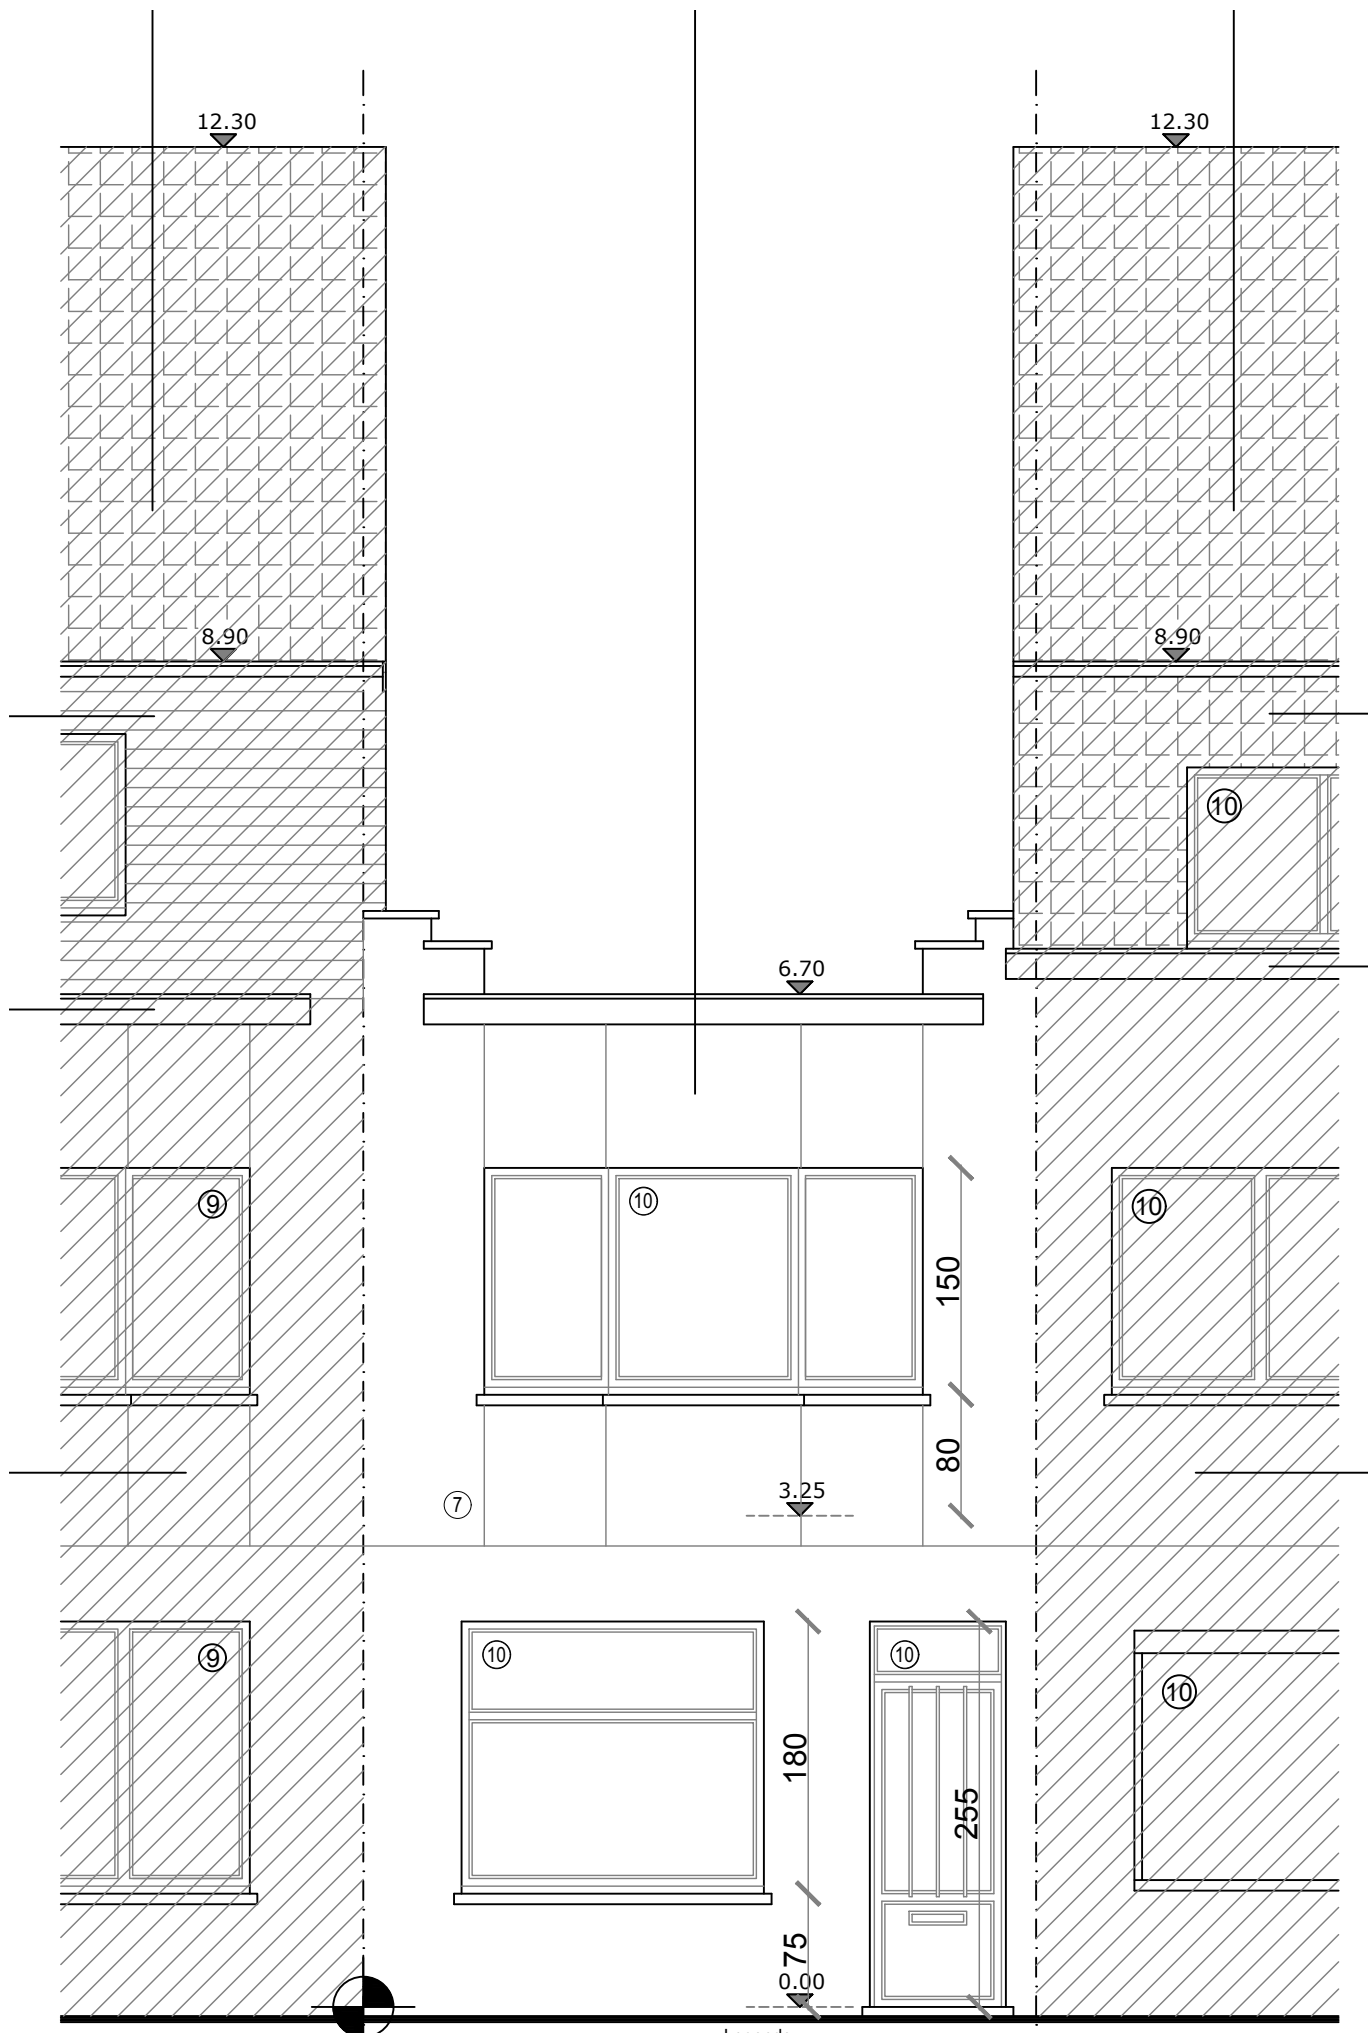

VOORGEVEL
BESTAANDE TOESTAND
1/50

- Legende:
- ⑦ metselwerk - bruin/rood
 - ⑨ schrijnwerk bruin hout
 - ⑩ schrijnwerk wit PVC
 - ⑭ crepi - beige

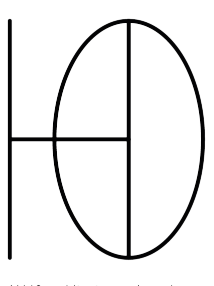

DOSSIER: S 2458_GRENSSTRAAT
Grensstraat 226 _ 9000 Gent

BOUWHEER
Laura De Smet en Matthias Vanschoorisse

H110 Architecten en Ingenieurs bv _ Hooistraat 110 _ 9070 Heusden _ elise@h110.be _ 0476 48 98 12