



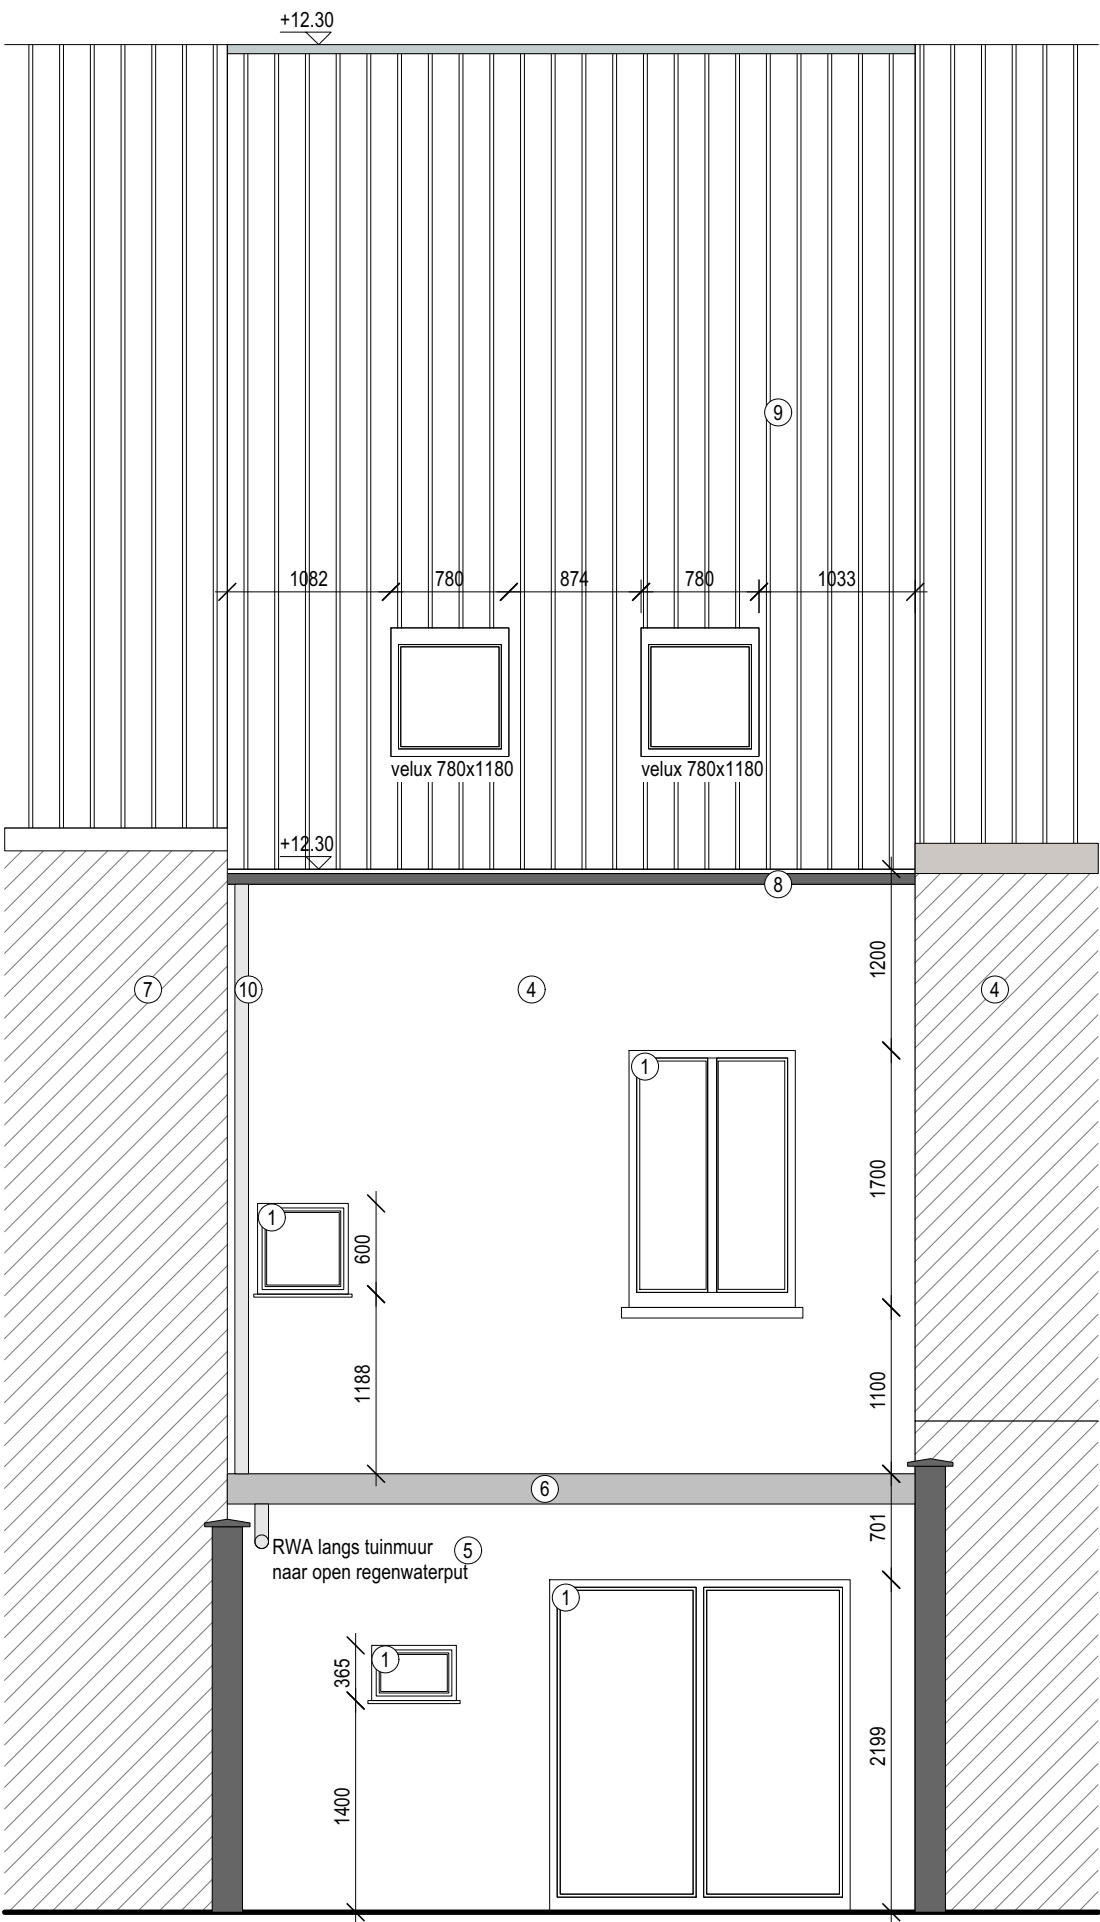

ACHTERGEVEL
NIEUWE TOESTAND
1/50

- Legende:
- ① schrijnwerk PVC - wit
 - ② dakrand - wit PVC
 - ③ RWA - grijs PVC
 - ④ crepi licht grijs
 - ⑤ crepi - blauw
 - ⑥ kroonlijst oranje
 - ⑦ metselwerk - bruin/rood
 - ⑧ hanggoot donker gekleurd
 - ⑨ dakpannen rood-bruin
 - ⑩ RWA - anthraciet

**ZIE BIJZONDERE
VOORWAARDE(N)**

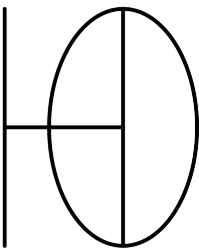

H110 architecten en ingenieurs

DOSSIER: S_2458_GRENSSTRAAT
Grensstraat 226 _ 9000 Gent

BOUWHEER
Laura De Smet en Matthias Vanschoorisse

H110 Architecten en Ingenieurs bv _ Hooistraat 110 _ 9070 Heusden _ elise@h110.be _ 0476 48 98 12