



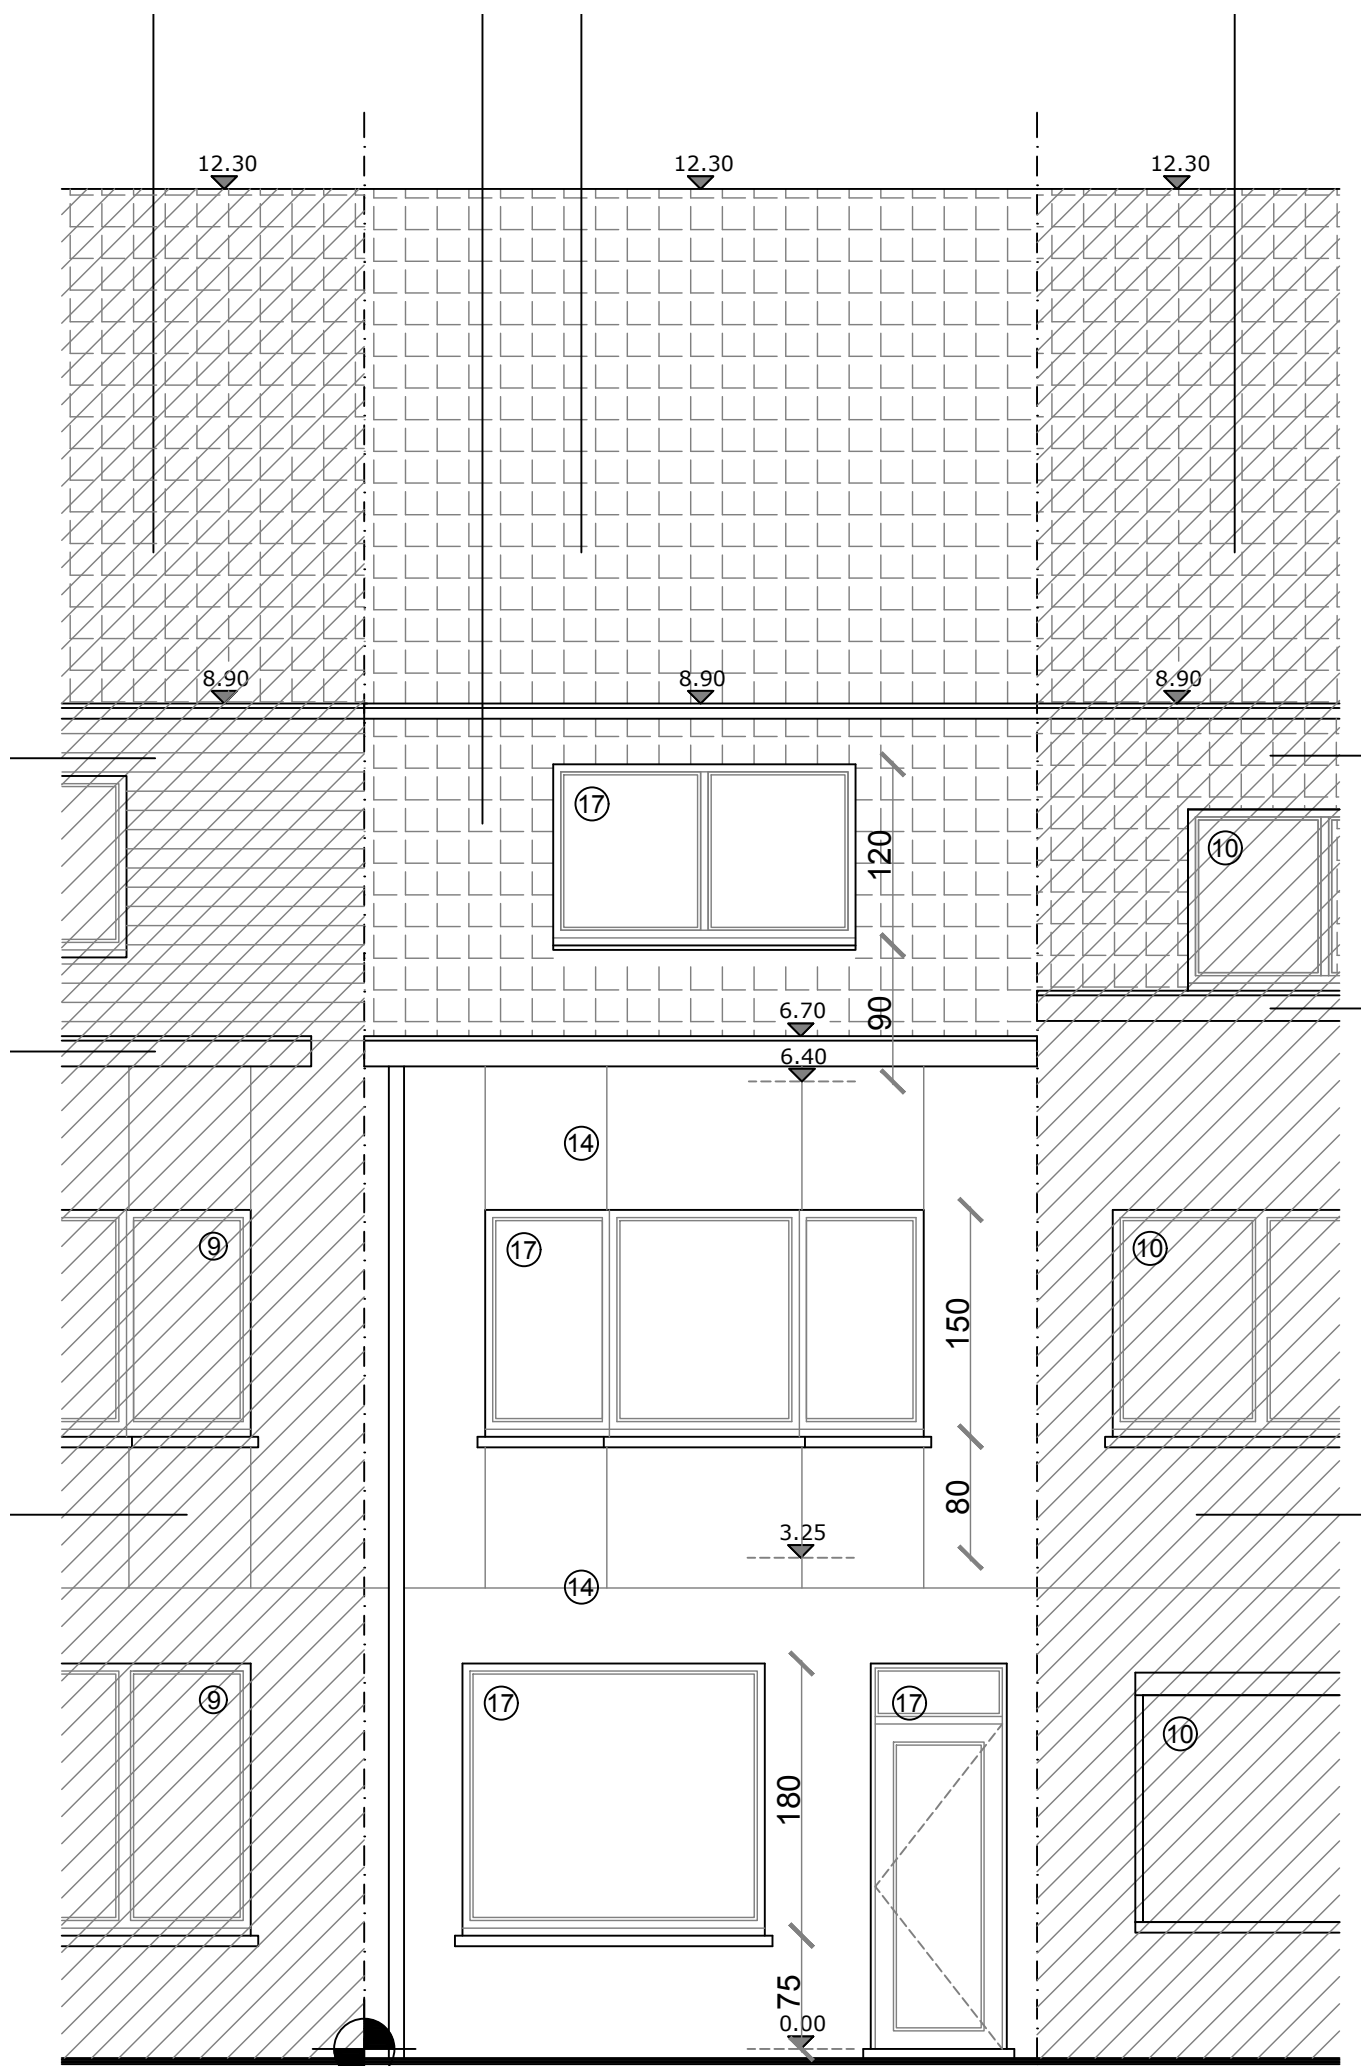

VOORGEVEL
VERGUNDE TOESTAND
1/50

Legende:

- ⑨ schrijnwerk bruin hout
- ⑩ schrijnwerk wit PVC
- ⑭ crepi - beige
- ⑰ schrijnwerk beige PVC

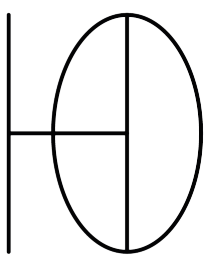

H110 architecten en ingenieurs

DOSSIER: S 2458_GRENSSTRAAT
Grensstraat 226 _ 9000 Gent

BOUWHEER
Laura De Smet en Matthias Vanschoorisse

H110 Architecten en Ingenieurs bv _ Hooistraat 110 _ 9070 Heusden _ elise@h110.be _ 0476 48 98 12