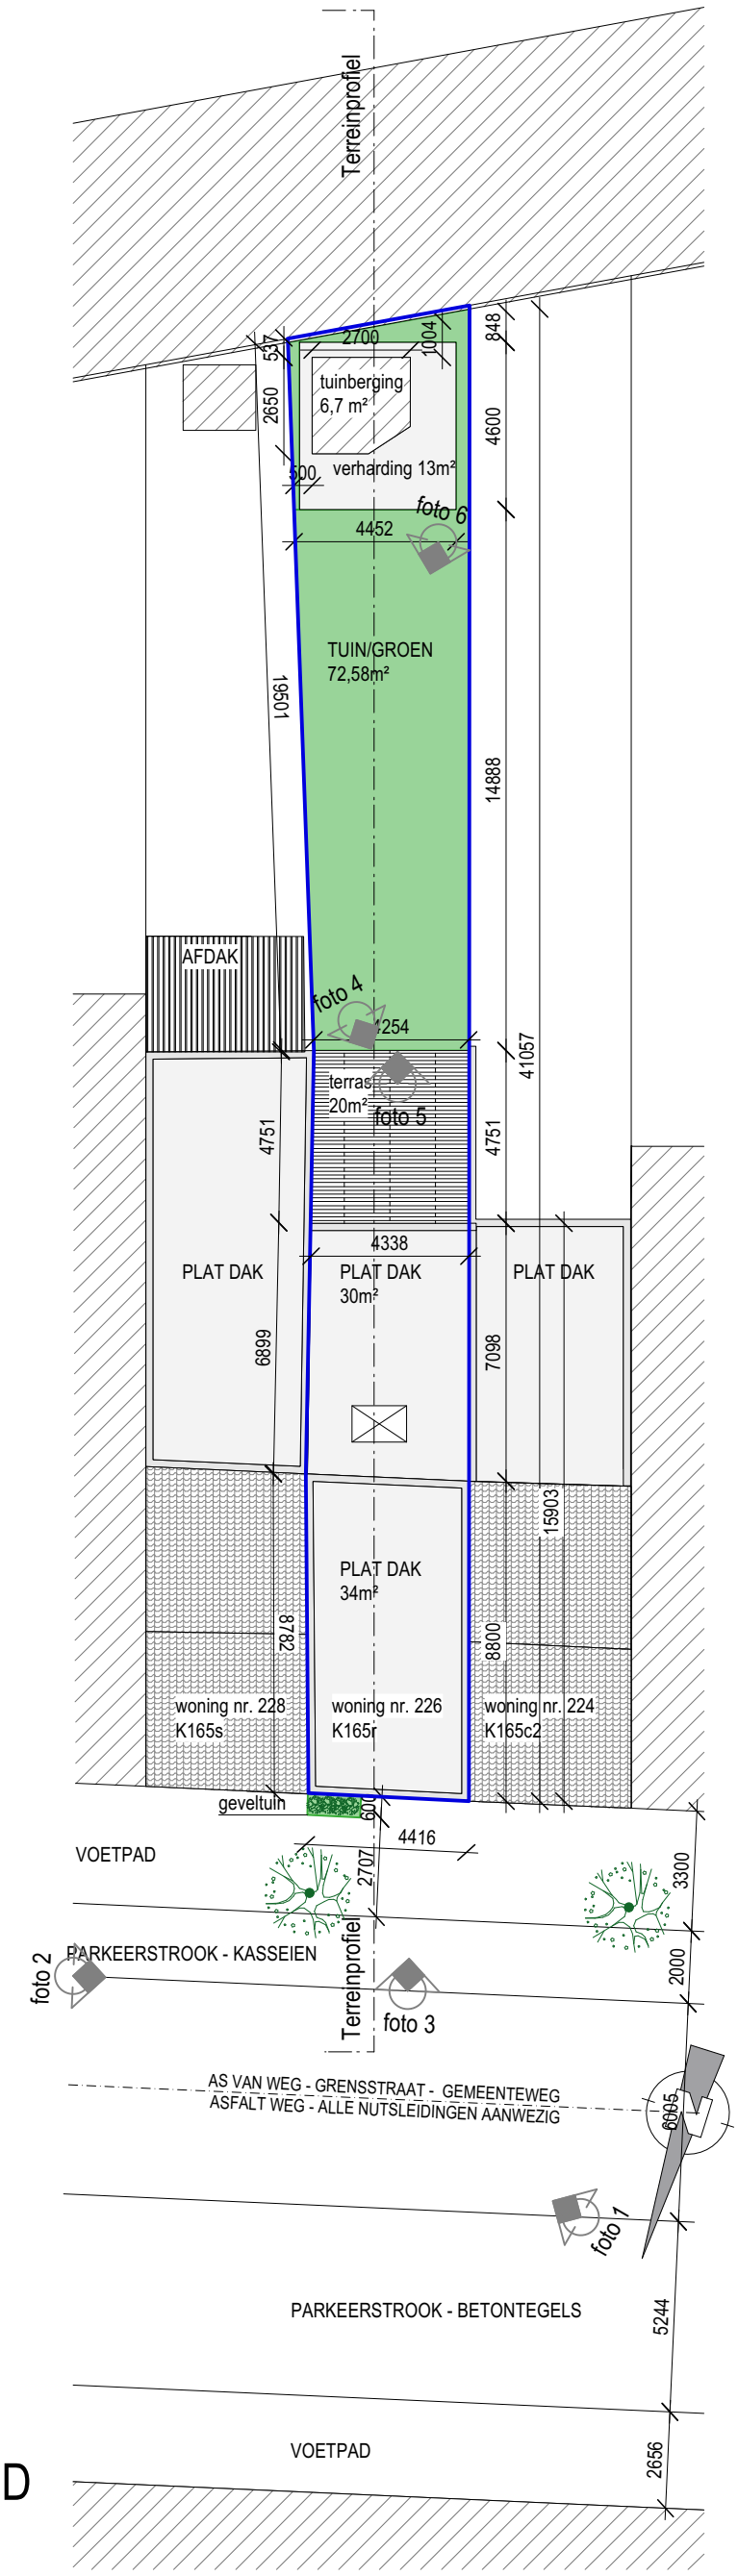

INPLANTING
BESTAANDE TOESTAND
1/50

LEGENDE:

- BESTAANDE GEBOUWEN
- PERCEELGRENS
- GROENE ZONE
- AS VAN DE WEG
- EK - ELEKTRICITEITSKAST
- LP - LICHTPAAL / ELEKTRICITEIT
- VLOERGOOT
- RP INSPECTIEPUT RIOLERING
- HAAG
- BOOM
- MEERSTAMMIGE BOOM
- foto x FOTO

H110 architecten en ingenieurs

DOSSIER: S_2458_GRENSSTRAAT
Grensstraat 226 _ 9000 Gent

BOUWHEER
Laura De Smet en Matthias Vanschoorisse

HII0 Architecten en Ingenieurs bv _ Hooistraat 110 _ 9070 Heusden _ elise@h110.be _ 0476 48 98 12