


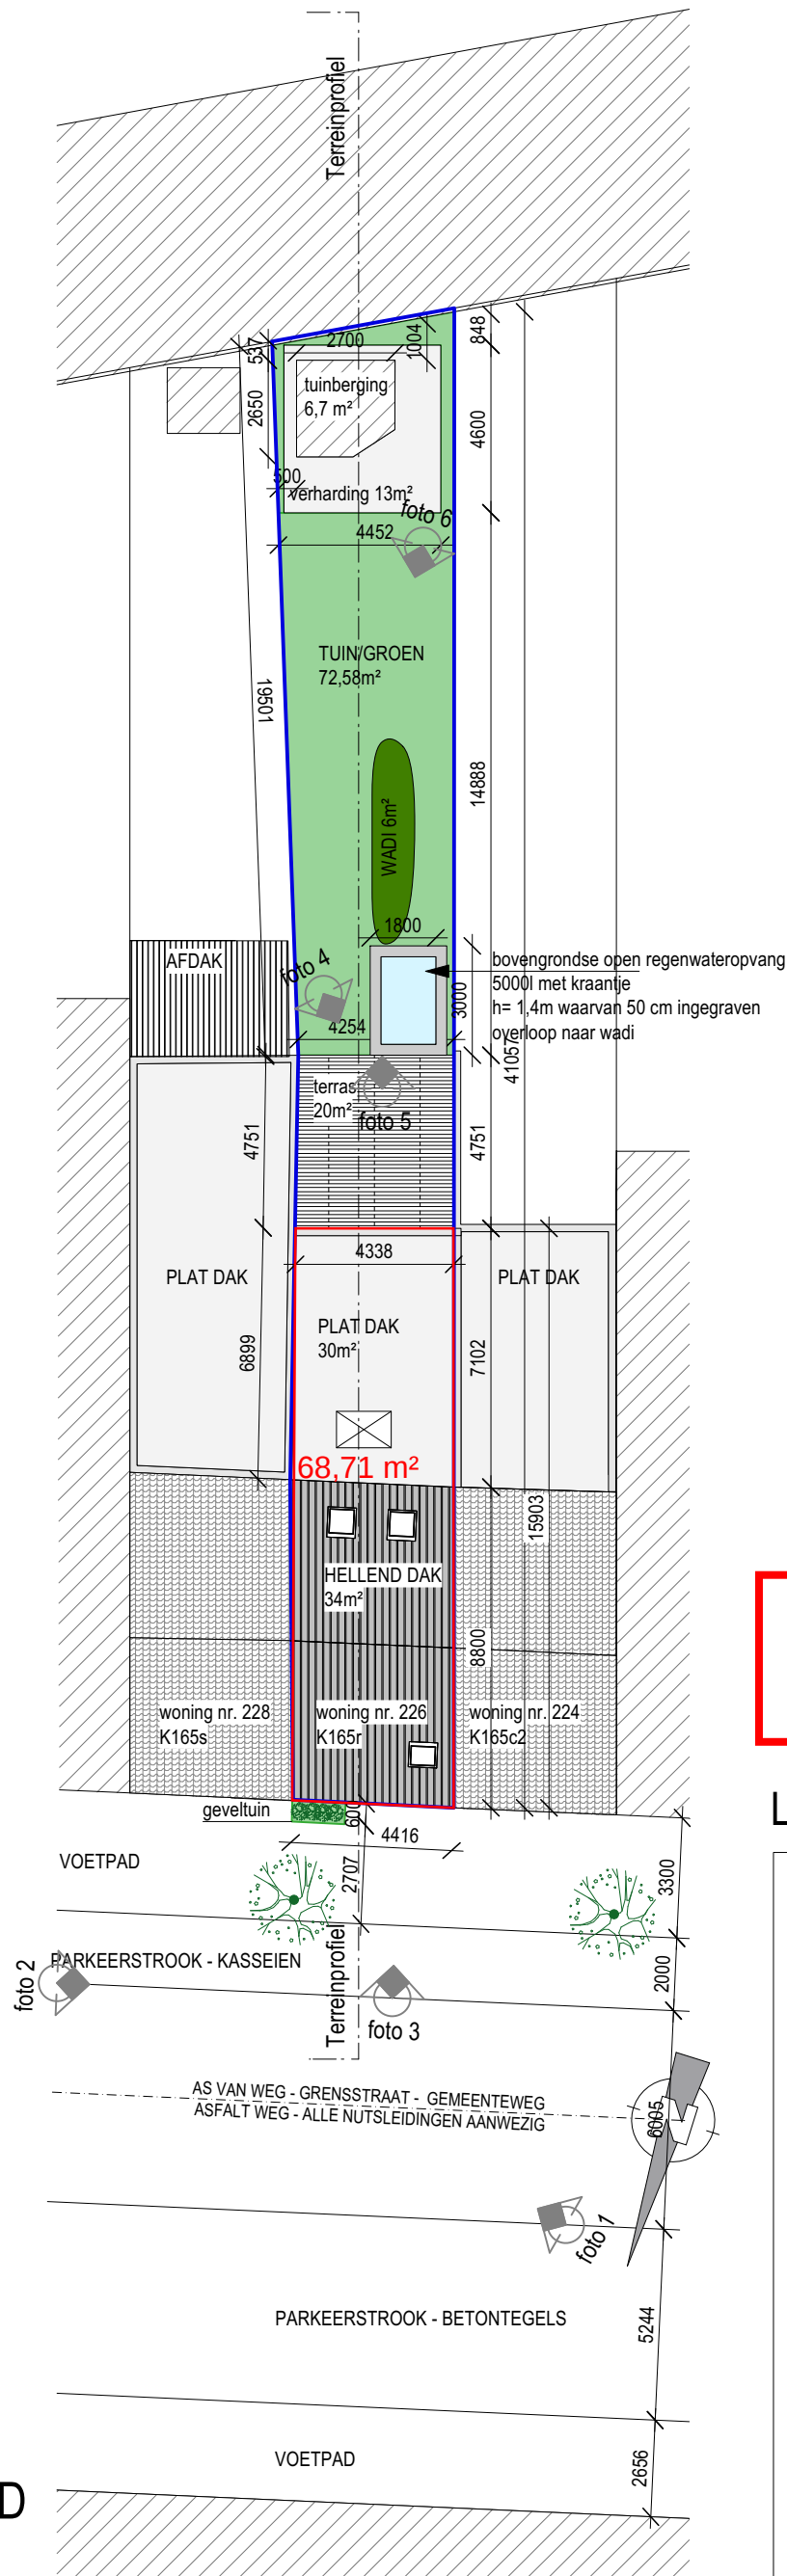


**ZIE BIJZONDERE
VOORWAARDE(N)**

LEGENDE:

	BESTAANDE GEBOUWEN
	PERCEELGRENS
	GROENE ZONE
	AS VAN DE WEG
	EK - ELEKTRICITEITSKAST
	LP - LICHTPAAL / ELEKTRICITEIT
	VLOERGOOT
	INSPECTIEPUT RIOLERING
	HAAG
	BOOM
	MEERSTAMMIGE BOOM
	FOTO

INPLANTING
NIEUWE TOESTAND
1/50

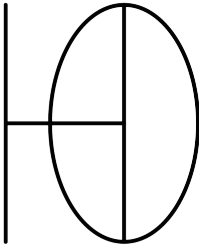 H110 architecten en ingenieurs	DOSSIER: S_2458_GRENSSTRAAT Grensstraat 226 _ 9000 Gent
	BOUWHEER Laura De Smet en Matthias Vanschoorisse
	H110 Architecten en Ingenieurs bv _ Hooistraat 110 _ 9070 Heusden _ elise@h110.be _ 0476 48 98 12