
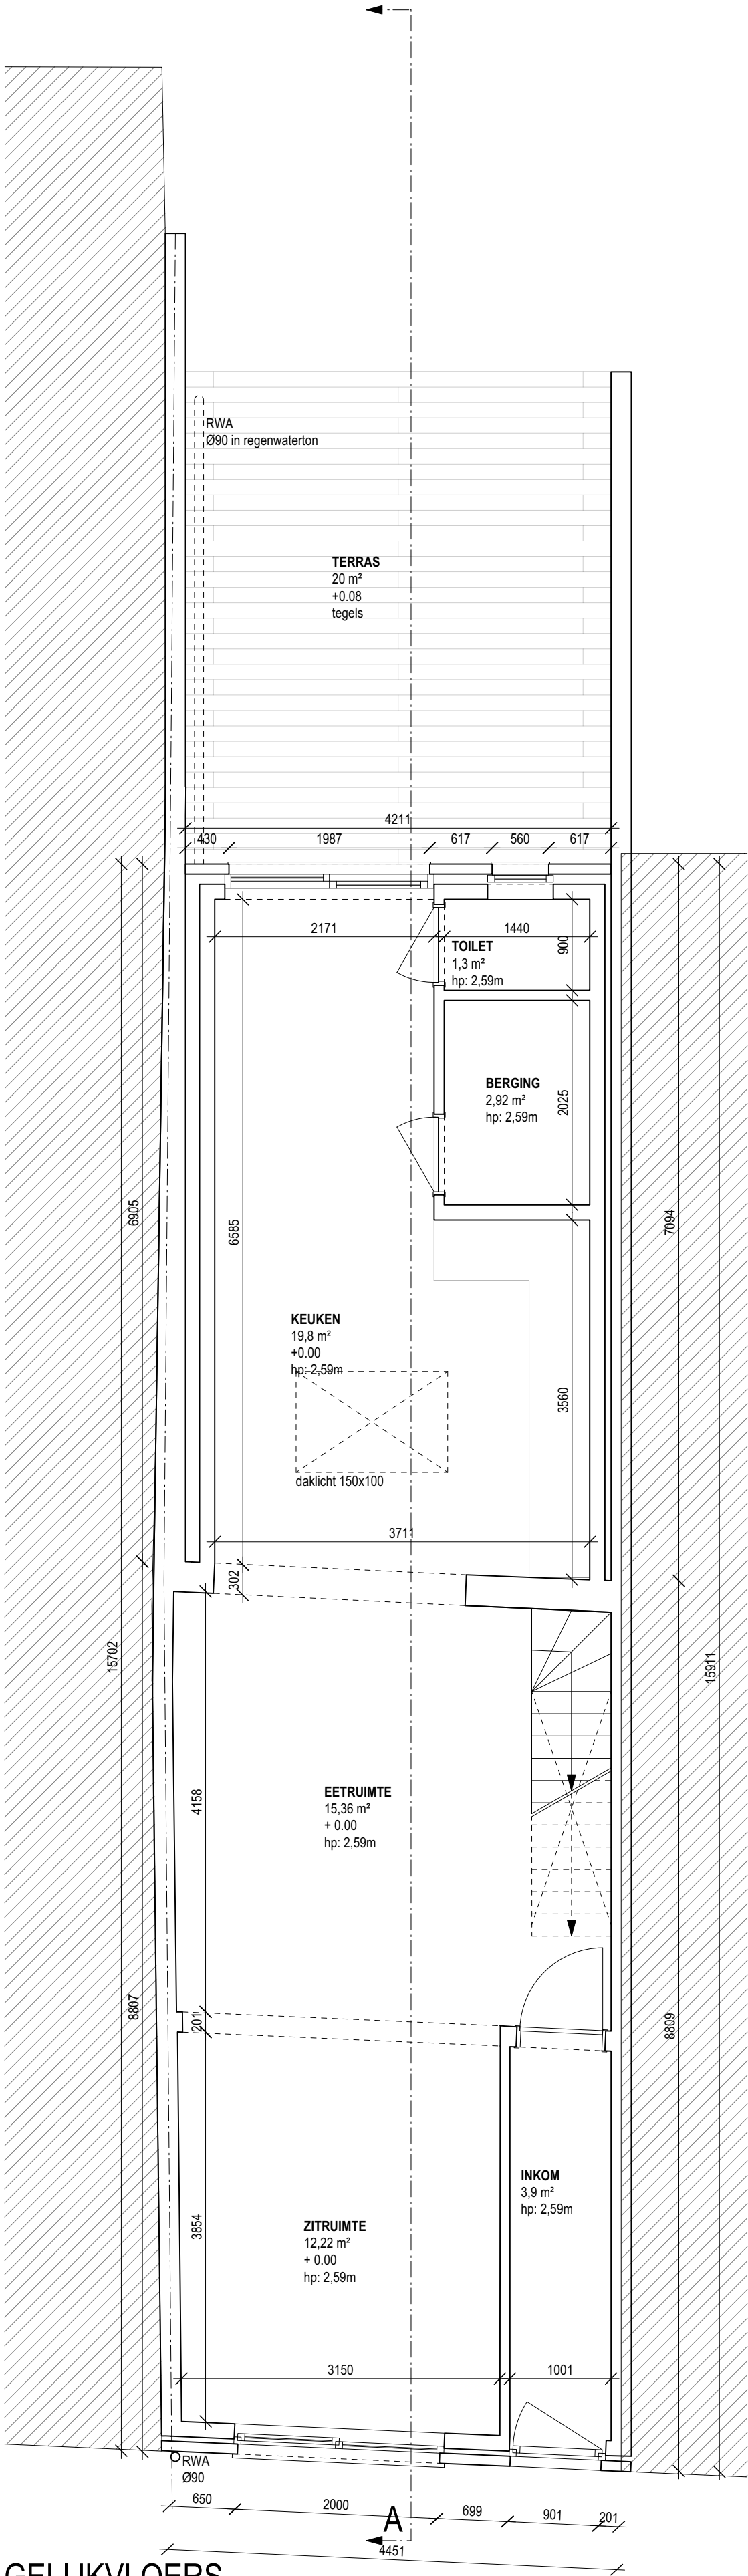


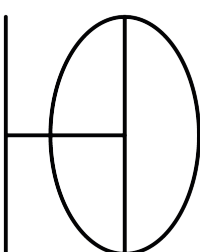

GELIJKVLOERS
BESTAANDE TOESTAND
1/50

 H110 architecten en ingenieurs	DOSSIER: S_2458_GRENSSTRAAT
	Grensstraat 226 _ 9000 Gent
	BOUWHEER Laura De Smet en Matthias Vanschoorisse
	H110 Architecten en Ingenieurs bv _ Hooistraat 110 _ 9070 Heusden _ elise@h110.be _ 0476 48 98 12