



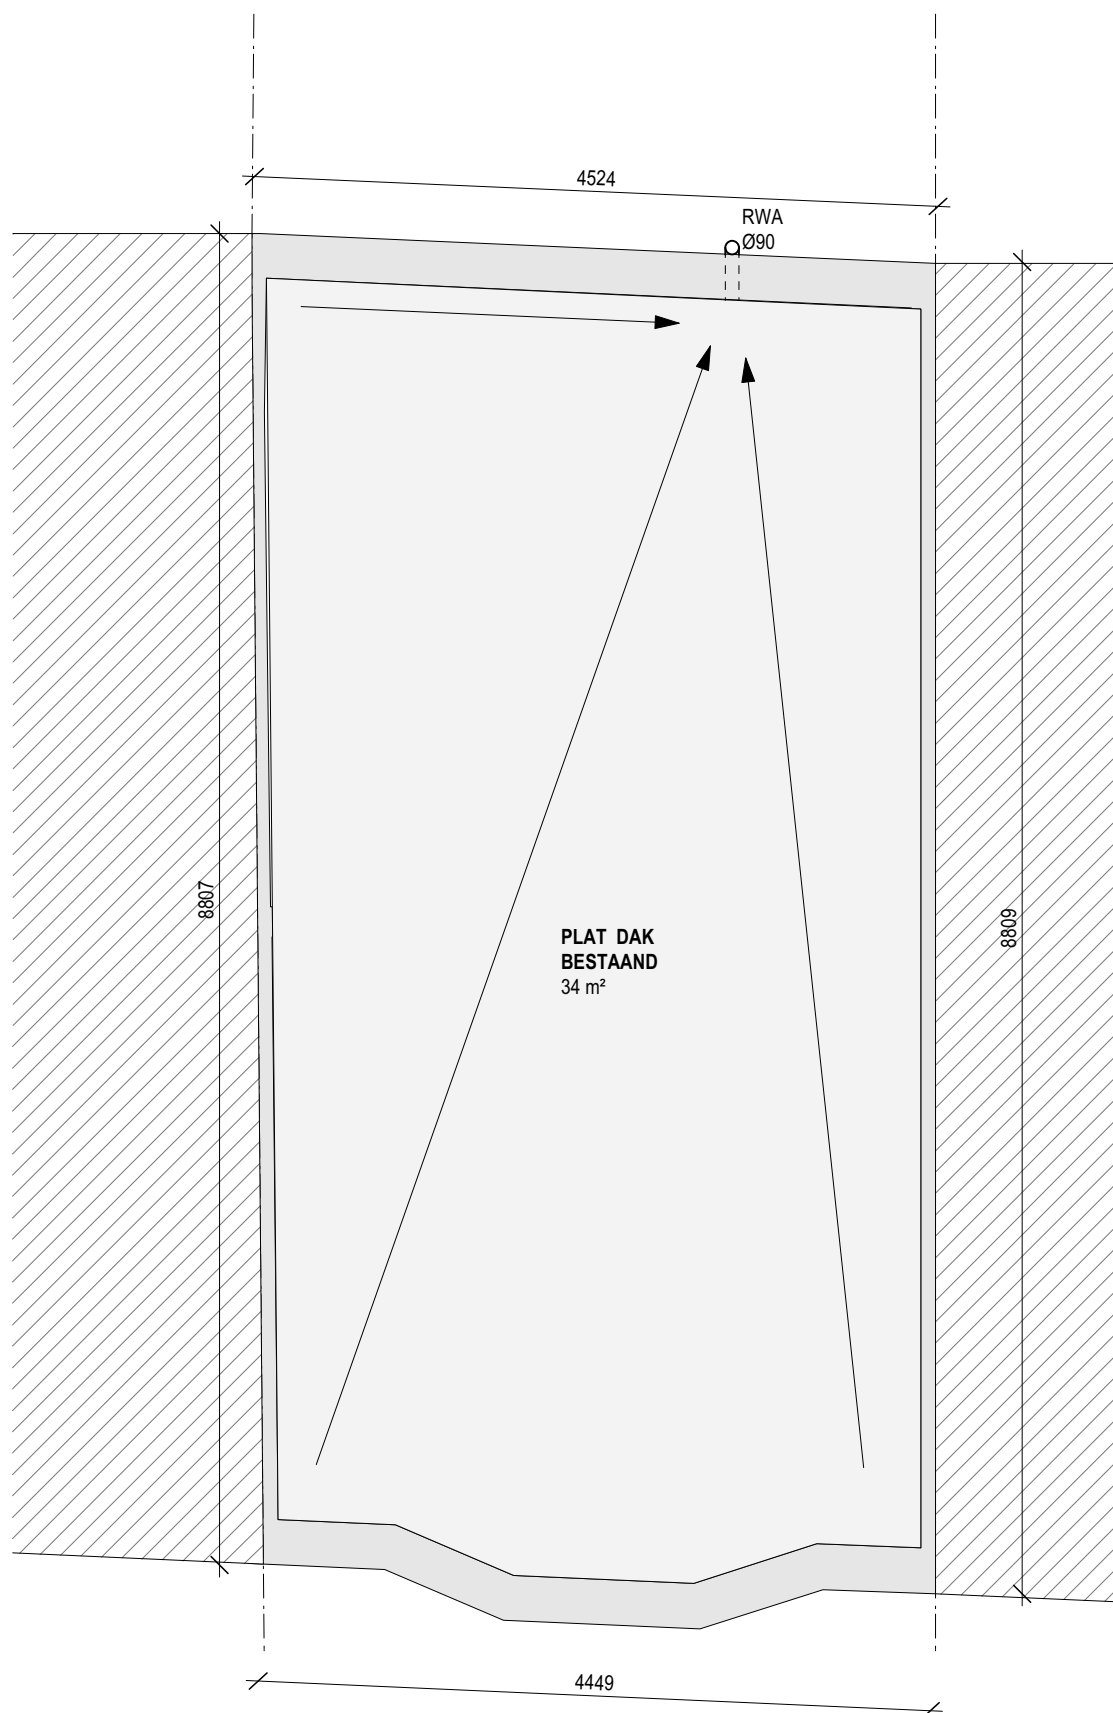

VERDIEPING 2
BESTAANDE TOESTAND
1/50

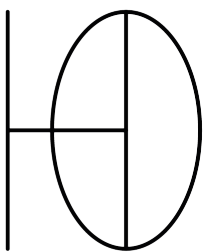

H110 architecten en ingenieurs

DOSSIER: S_2458_GRENSSTRAAT
Grensstraat 226 _ 9000 Gent

BOUWHEER
Laura De Smet en Matthias Vanschoorisse

H110 Architecten en Ingenieurs bv _ Hooistraat 110 _ 9070 Heusden _ elise@h110.be _ 0476 48 98 12