
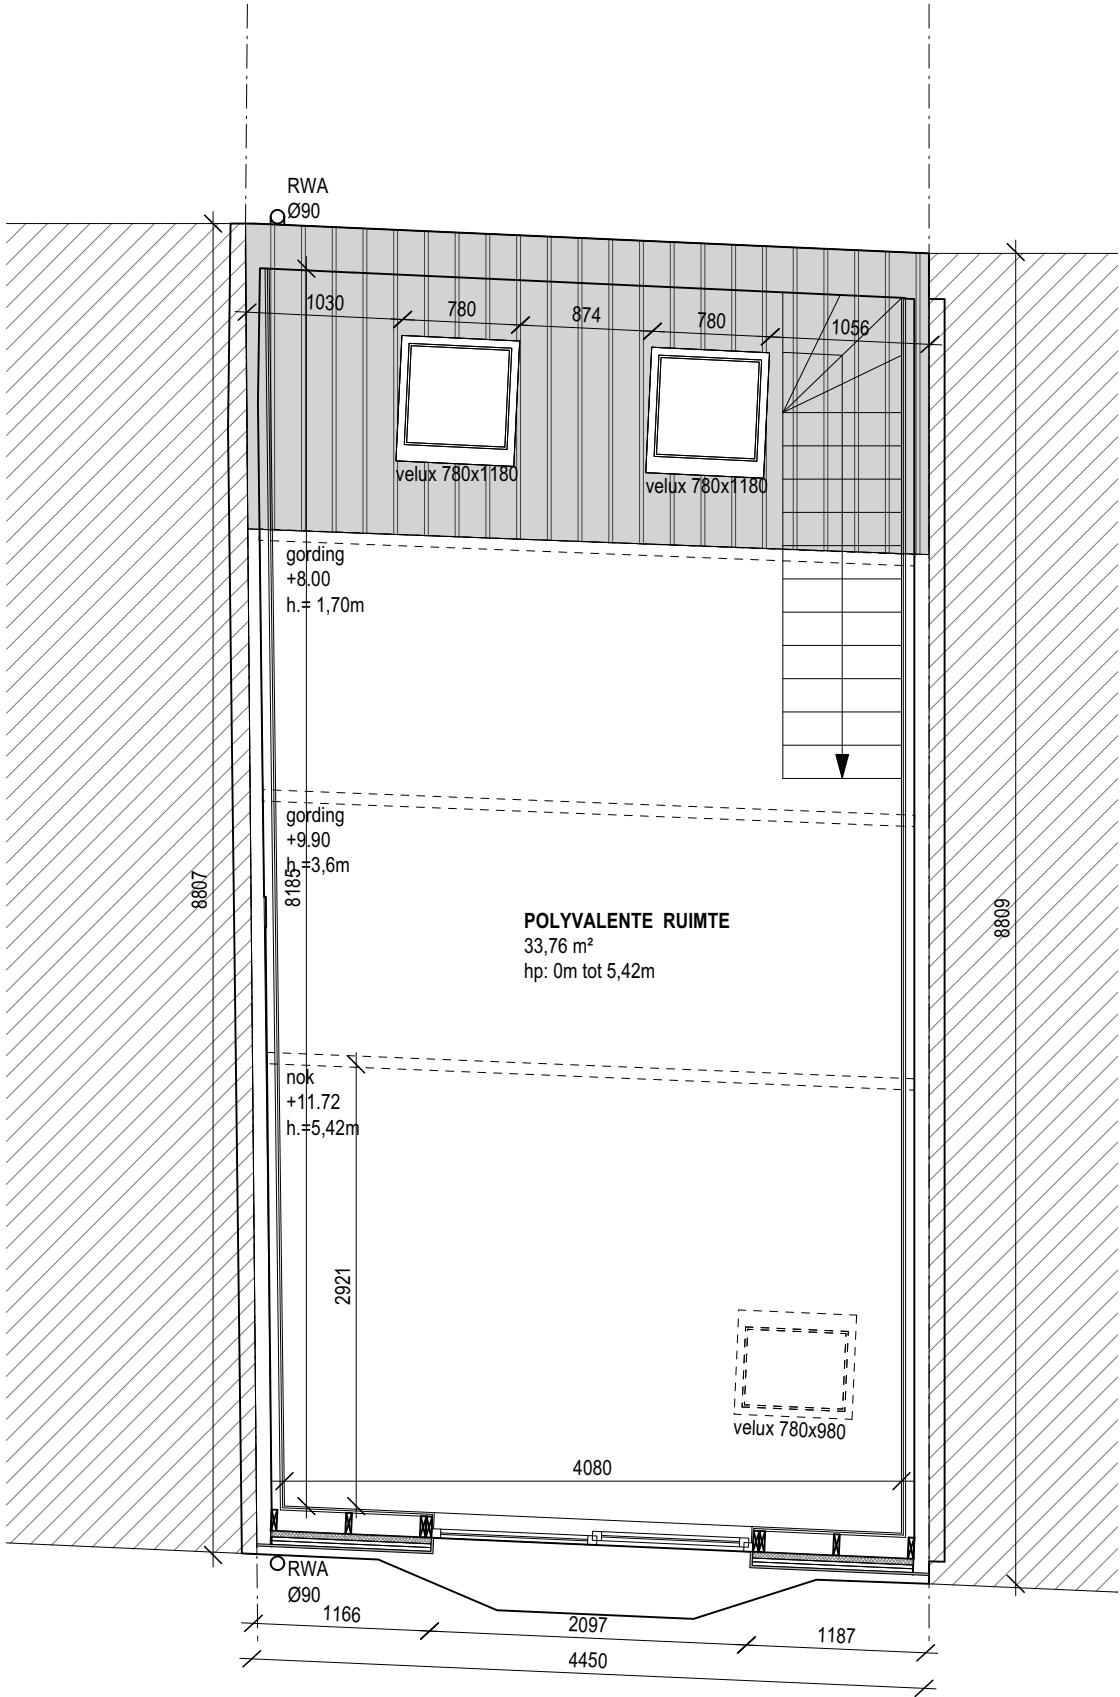


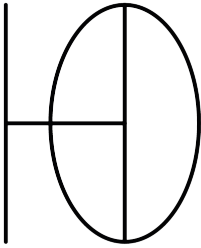

VERDIEPING 2  
NIEUWE TOESTAND  
1/50

**ZIE BIJZONDERE  
VOORWAARDE(N)**

|   |                                                                                                   |
|---|---------------------------------------------------------------------------------------------------|
| <br><small>H110 architecten en ingenieurs</small> | DOSSIER: S_2458_GRENSSTRAAT<br>Grensstraat 226 _ 9000 Gent                                        |
|   | BOUWHEER<br>Laura De Smet en Matthias Vanschoorisse                                               |
|   | H110 Architecten en Ingenieurs bv _ Hooistraat 110 _ 9070 Heusden _ elise@h110.be _ 0476 48 98 12 |