

ZIE BIJZONDERE
VOORWAARDE(N)

SCHAAL
1:100


ONDERWERP
OMGEVINGSVERGUNN
NT - Rechtergevel

WERF
Avennesdreef 53-55 te 9031 Drogen

BOUWHEER
Dhr. & Mevr. De Groot - De Smet,
Frederik en Harmony

DOSSIERNUMMER
25-105

PRINTDATUM
3/04/2025

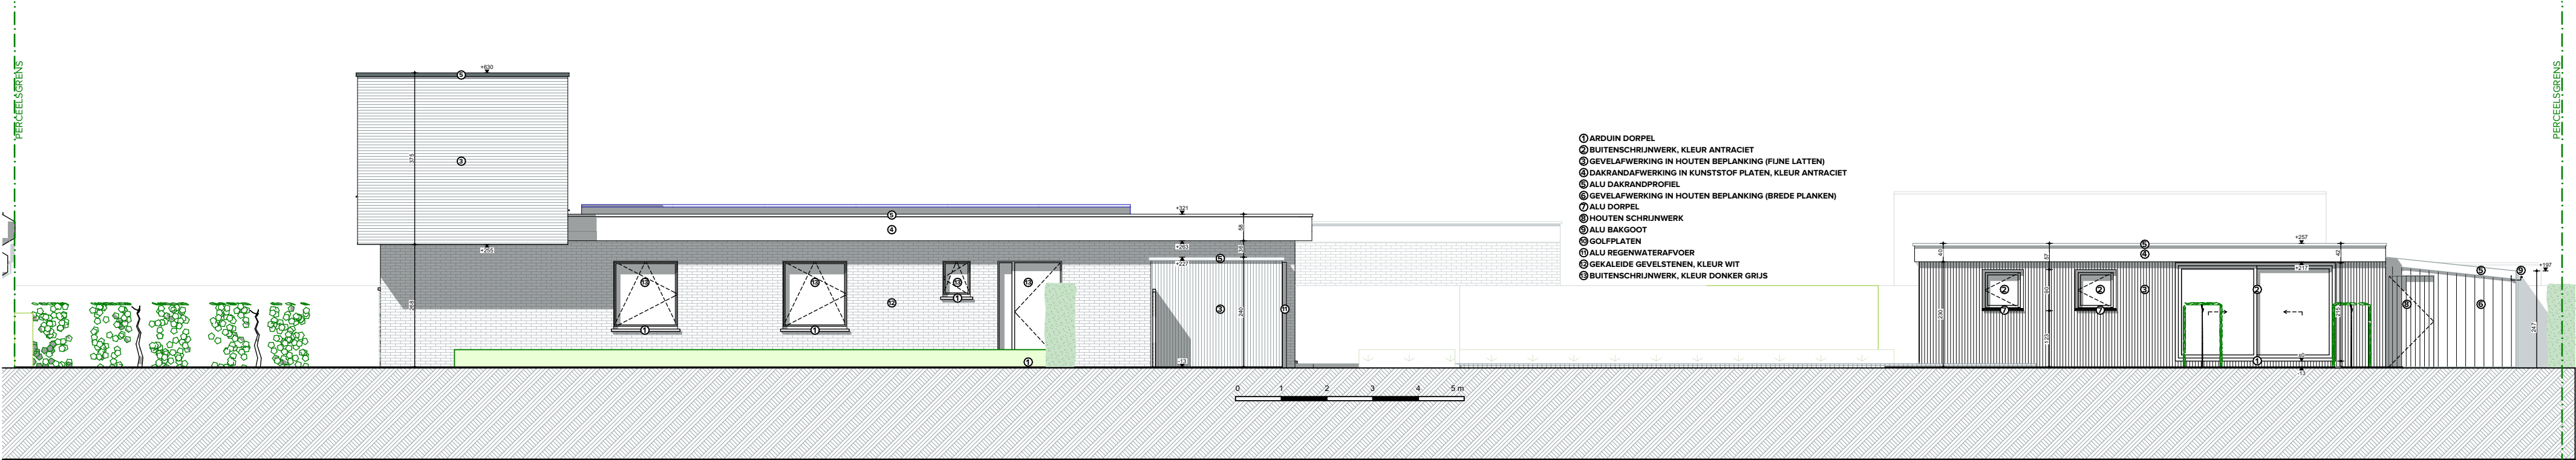

- ① ARDUIN DORPEL
- ② BUITENSCHRIJNWERK, KLEUR ANTRACIET
- ③ GEVELAFWERKING IN HOUTEN BEPLANKING (PLINE LATTEN)
- ④ DAKRANDAFWERKING IN KUNSTSTOF PLATEN, KLEUR ANTRACIET
- ⑤ ALU DAKRANDPROFIEL
- ⑥ GEVELAFWERKING IN HOUTEN BEPLANKING (BREDE PLANKEN)
- ⑦ ALU DORPEL
- ⑧ HOUTEN SCHRIJNWERK
- ⑨ ALU BAGGOOT
- ⑩ GOLFLATEN
- ⑪ ALU REGENWATERAFVOER
- ⑫ GEKALDEIDE GEVELSTENEN, KLEUR WIT
- ⑬ BUITENSCHRIJNWERK, KLEUR DONKER GRIJS