


ZIE BIJZONDERE
VOORWAARDE(N)

SCHAAL
1:50

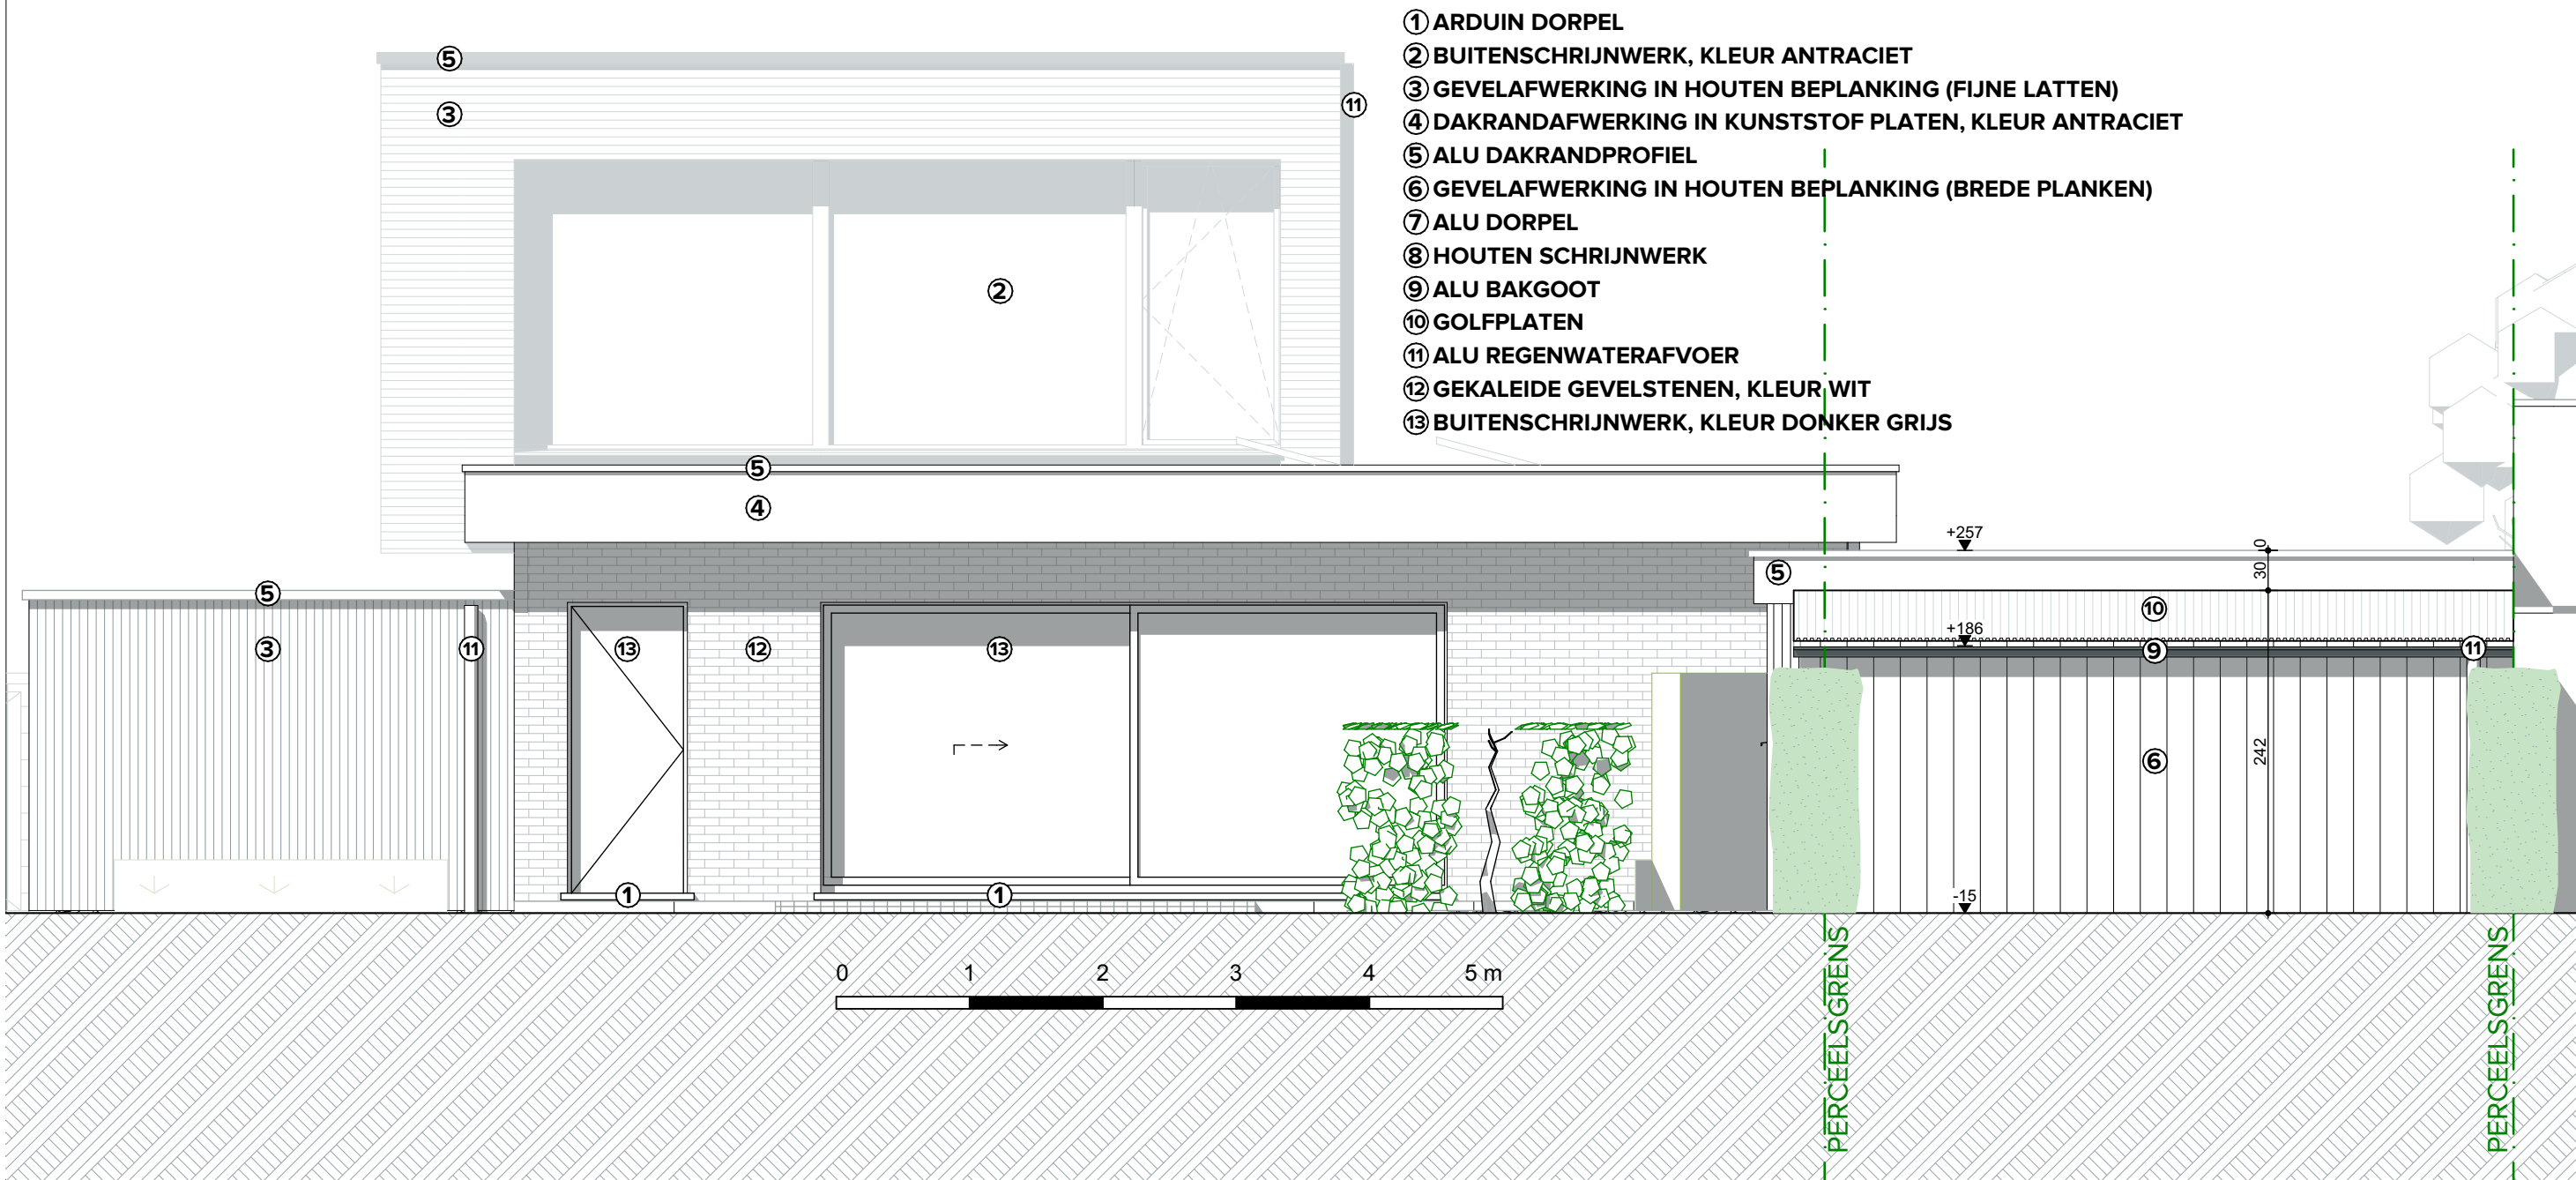

OMGEVINGSVERGUNNING
NT - Achtergevel

Avennesdreef 53-55 te 9031 Drongen

Bouwheer
Dhr. & Mevr. De Grootte - De Smet,
Frederik en Harmony

Dossiernummer
25-105

Printdatum
1/04/2025

