


**ZIE BIJZONDERE
VOORWAARDE(N)**

- ① ARDUIN DORPEL
- ② BUITENSCHRIJNWERK, KLEUR ANTRACIET, AFGEWERKT MET HOUTEN GEVELBEKLEDING
- ③ GEVELAFWERKING IN HOUTEN BEPLANKING (FIJNE LATTEN)
- ④ DAKRANDAFWERKING IN KUNSTSTOF PLATEN, KLEUR ANTRACIET
- ⑤ ALU DAKRANDPROFIEL
- ⑥ GEVELAFWERKING IN HOUTEN BEPLANKING (BREDE PLANKEN)
- ⑦ ALU DORPEL
- ⑧ HOUTEN SCHRIJNWERK
- ⑨ ALU BAKGOOT
- ⑩ GOLFPLATEN
- ⑪ ALU REGENWATERAFVOER
- ⑫ GEKALEIDE GEVELSTENEN, KLEUR WIT
- ⑬ BUITENSCHRIJNWERK, KLEUR DONKER GRIJS

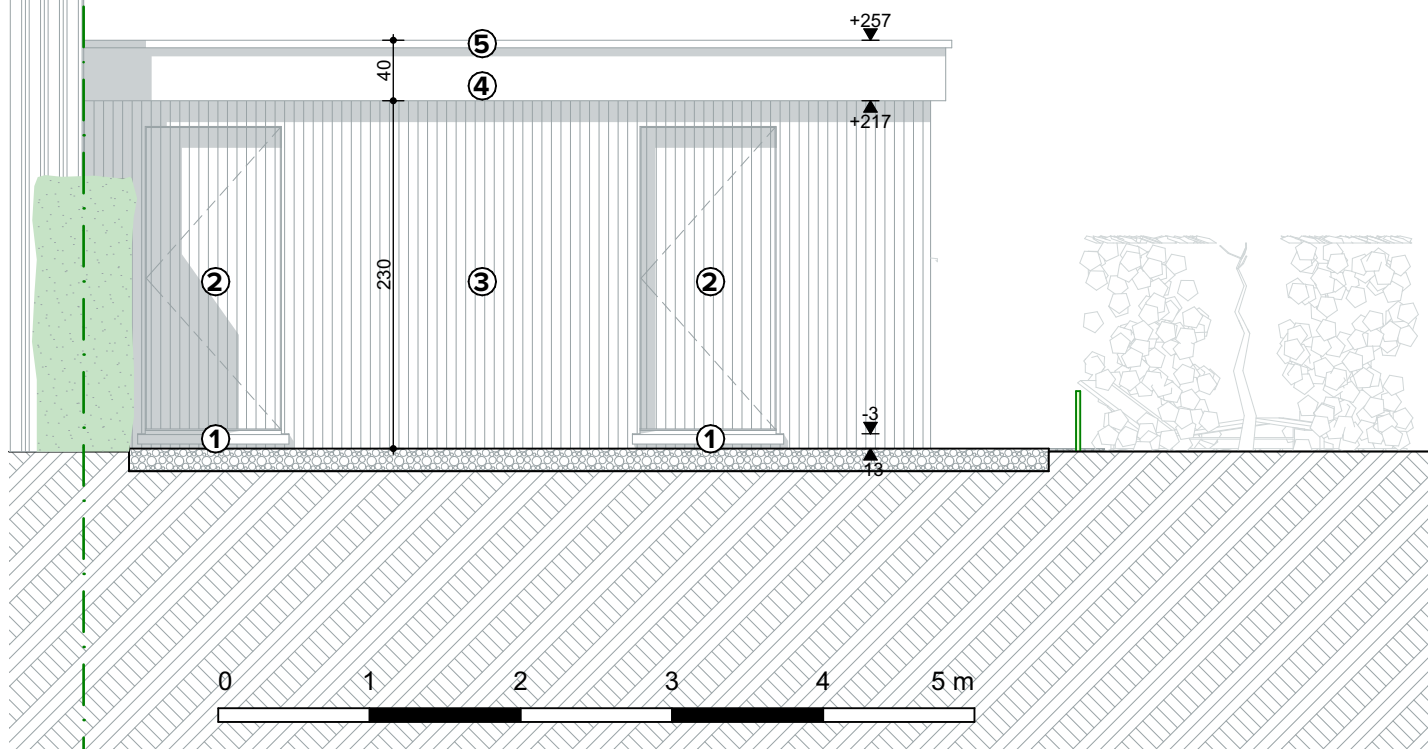

PRINTDATUM
1/04/2025

DOSSIERNUMMER
25-105

BOUWHEER
Dhr. & Mevr. De Groote - De Smet,
Frederik en Harmony

WERF
Avennesdreef 53-55 te 9031 Drongen

ONDERWERP
OMGEVINGSVERGUNNING
NT - Voorgevel Fietsenstalling

SCHAAL
1:50