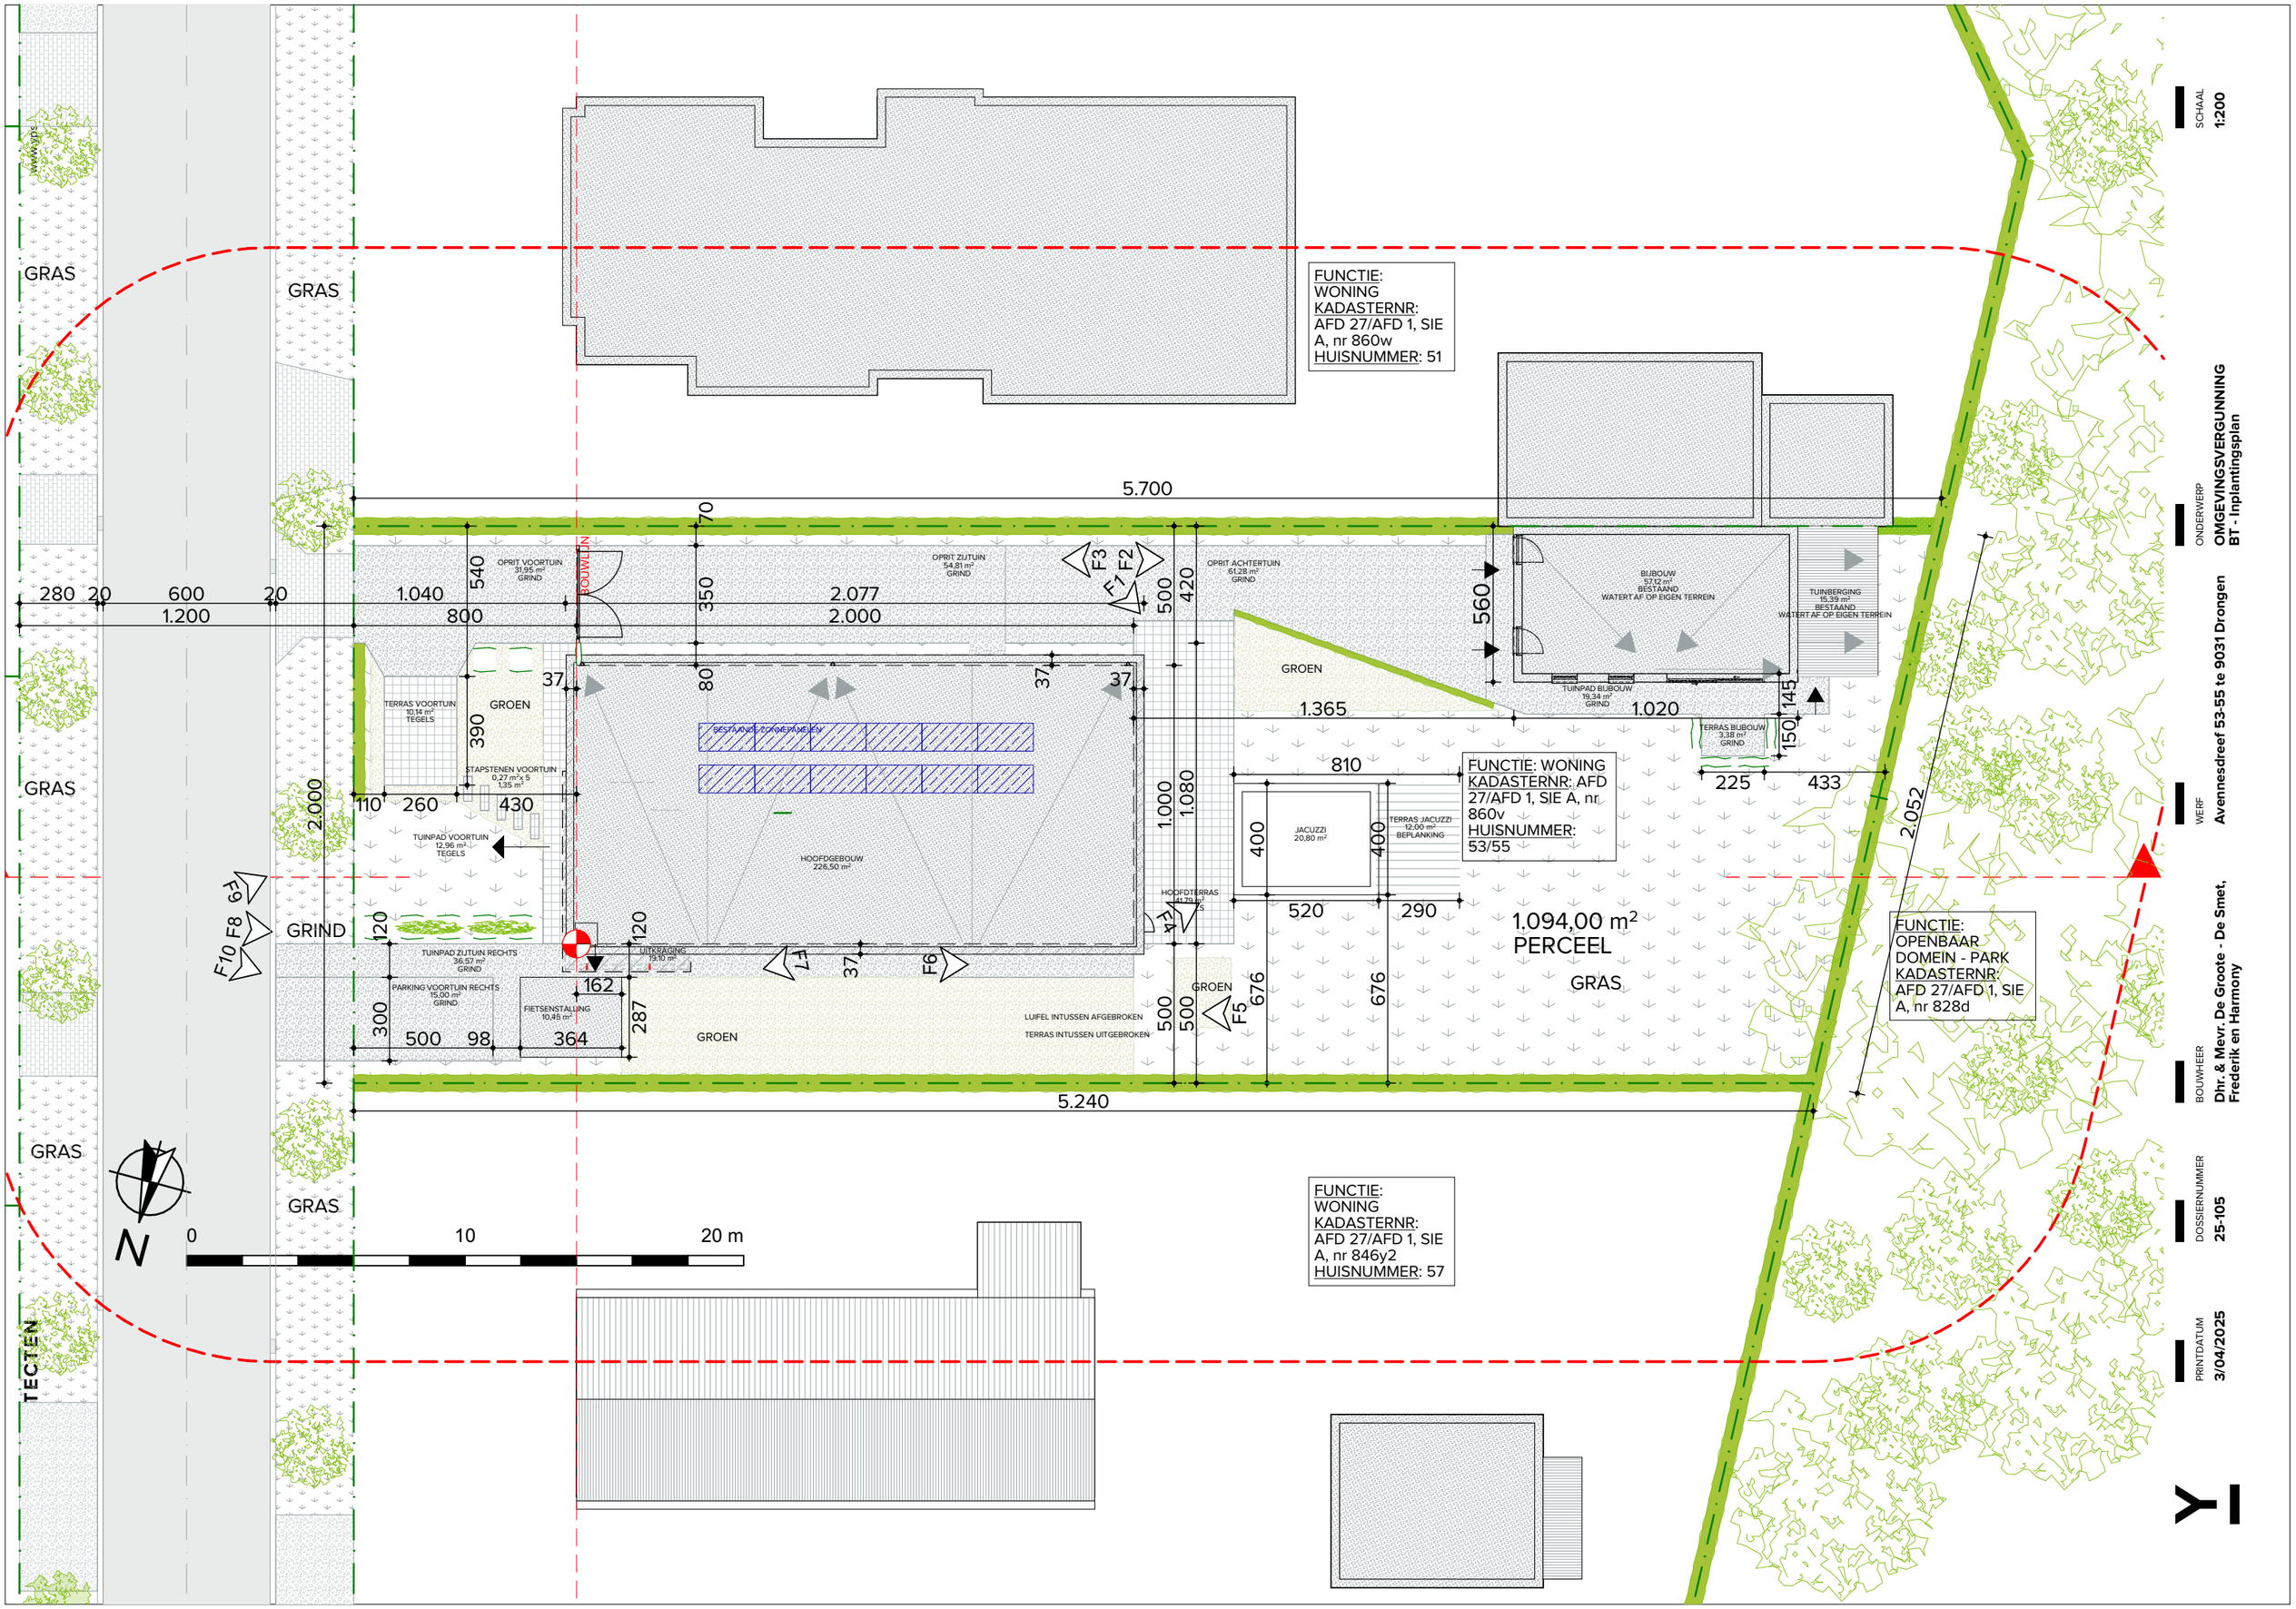

SCHAAL
1:200

ONDERWERP
OMGEVINGSVERGUNNING
BT - Inplantingsplan

WERF
Avennesdreef 53-55 te 9031 Drongen

BOUWHEER
Dhr. & Mevr. De Groote - De Smet, Frederik en Harmony

DOSSIERNUMMER
25-105

PRINTDATUM
3/04/2025