www.ypsilon-architecten.be

ZIE BIJZONDERE VOORWAARDE(N)

SCHAAL
1:100

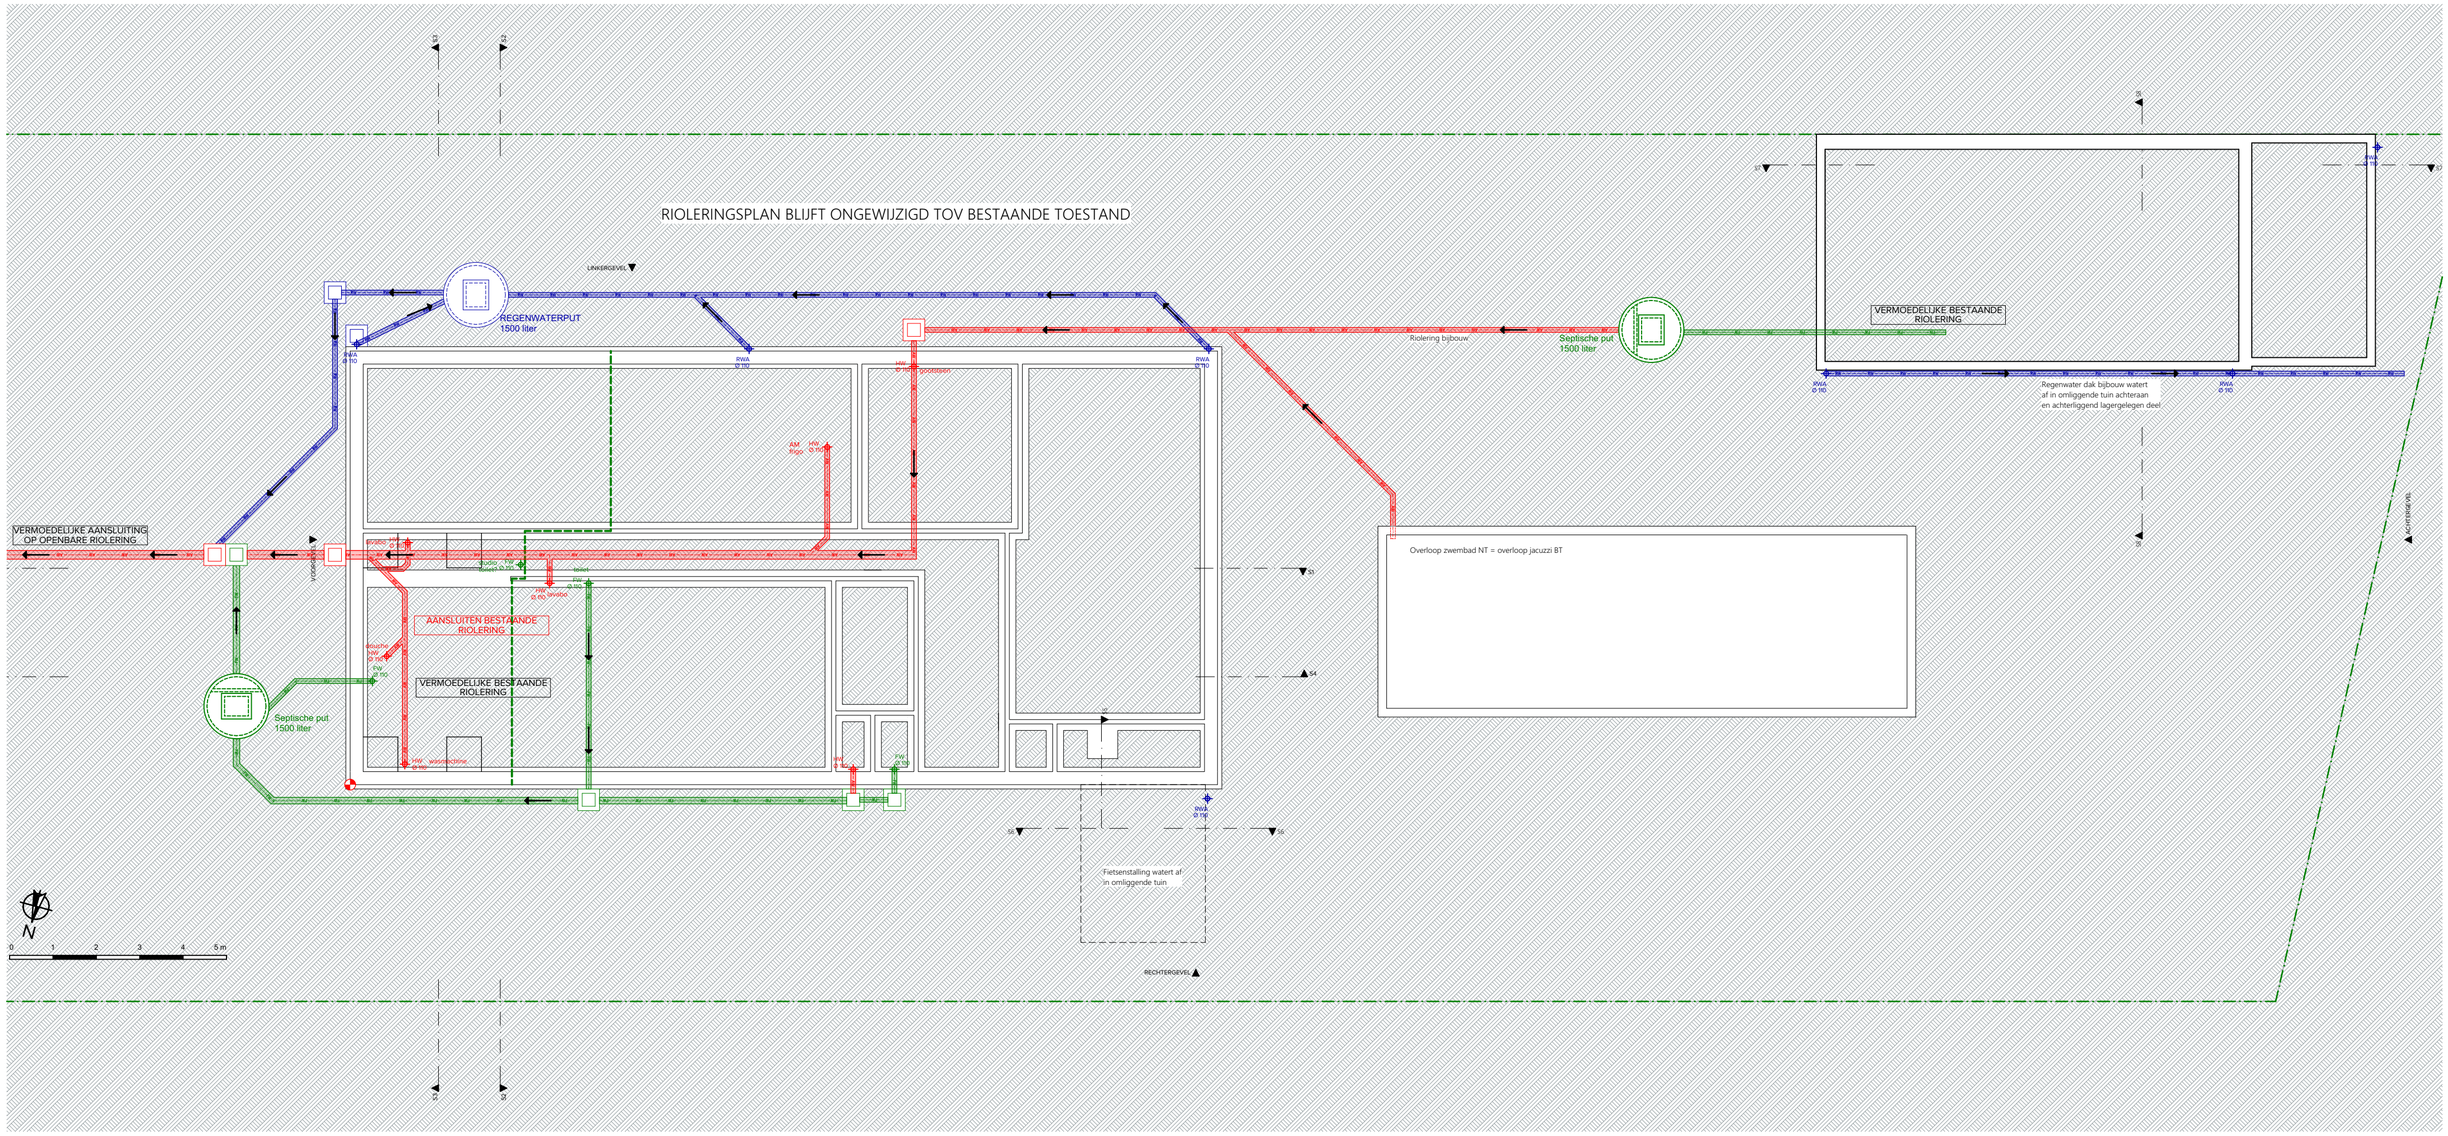

PLAN FUNDERING & RIOLERING - Nieuwe toestand **1:100**

ONDERWERP
Grondplannen
00 - FUNDERING & RIO

WERF
Avennesdreef 53-55 te 9031 Drongen

BOUWHEER
Dhr. & Mevr. De Groote - De Smet,
Frederik en Harmony

DOSSIERNUMMER
25-105

PRINTDATUM
25/04/2025

YPSILON ARCHITECTEN