




ZIE BIJZONDERE
VOORWAARDE(N)

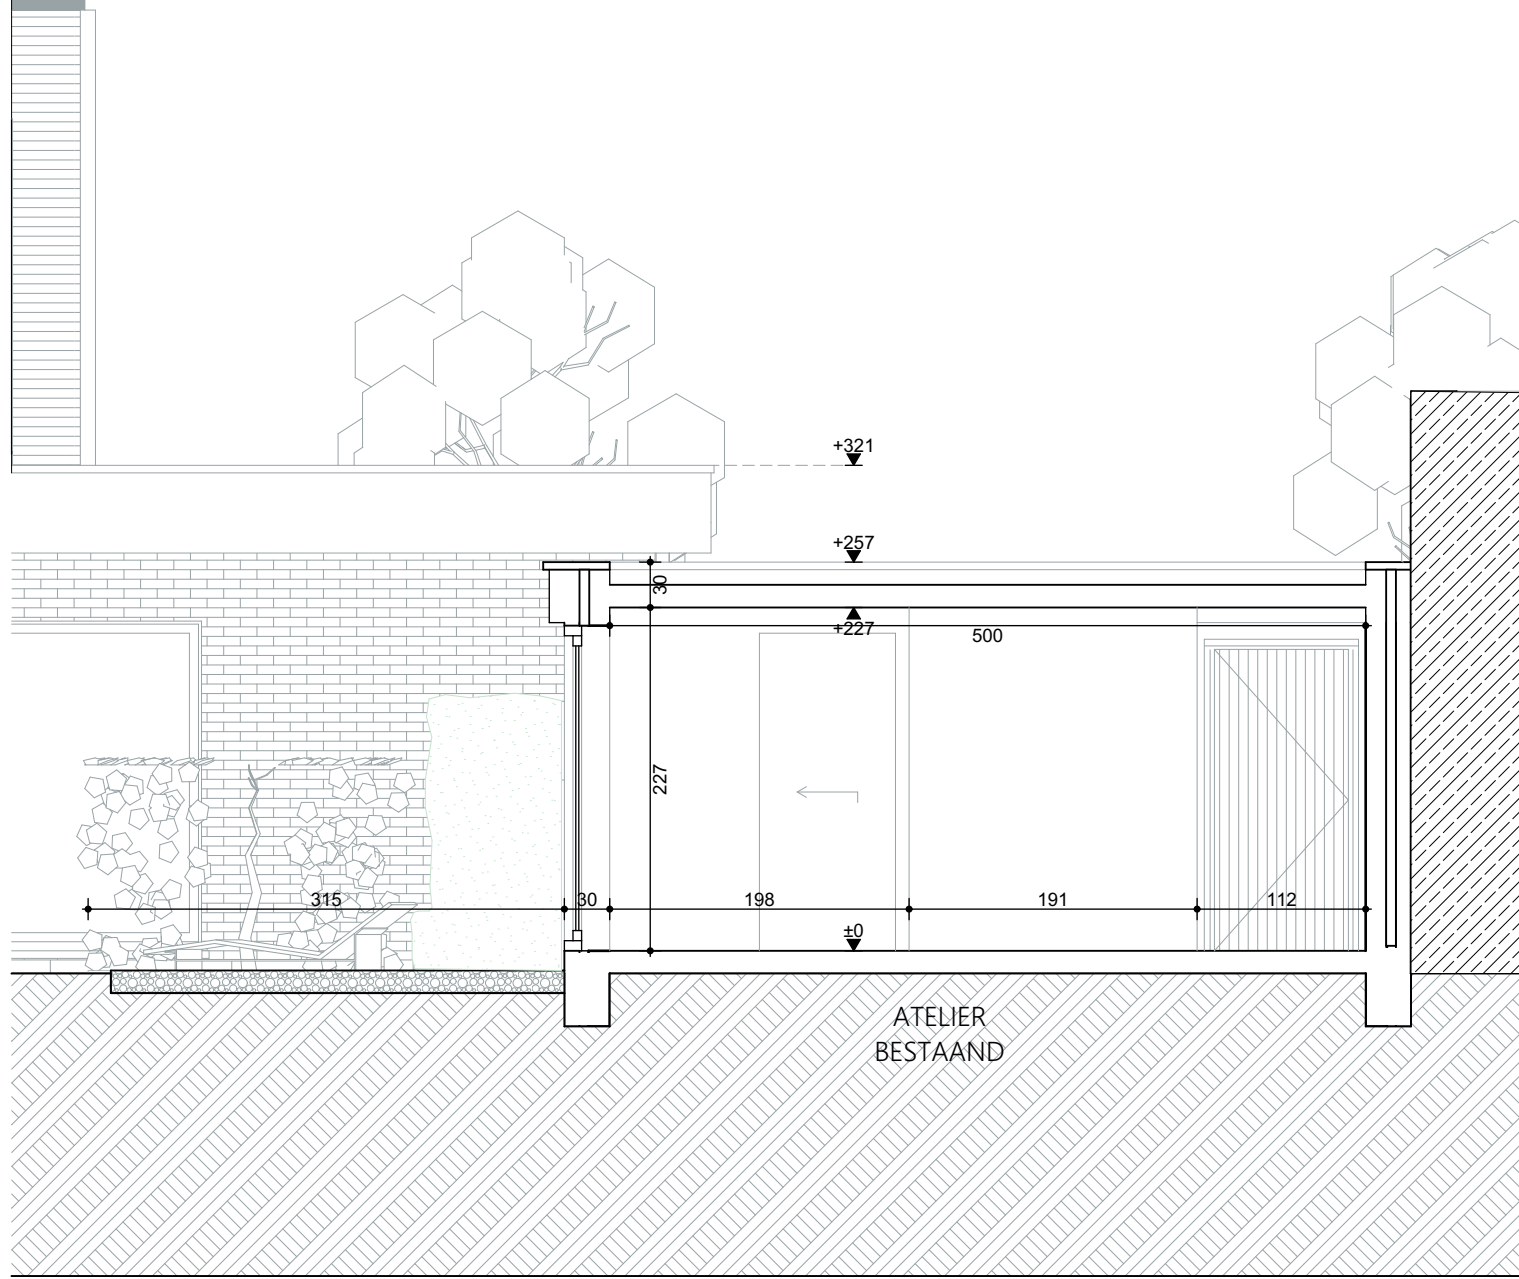

PRINTDATUM
1/04/2025

DOSSIERNUMMER
25-105

BOUWHEER
Dhr. & Mevr. De Grootte - De Smet,
Frederik en Harmony

WERF
Avennesdreef 53-55 te 9031 Drongen

ONDERWERP
OMGEVINGSVERGUNNING
NT - Snede Bijbouw S8

SCHAAL
1:50