


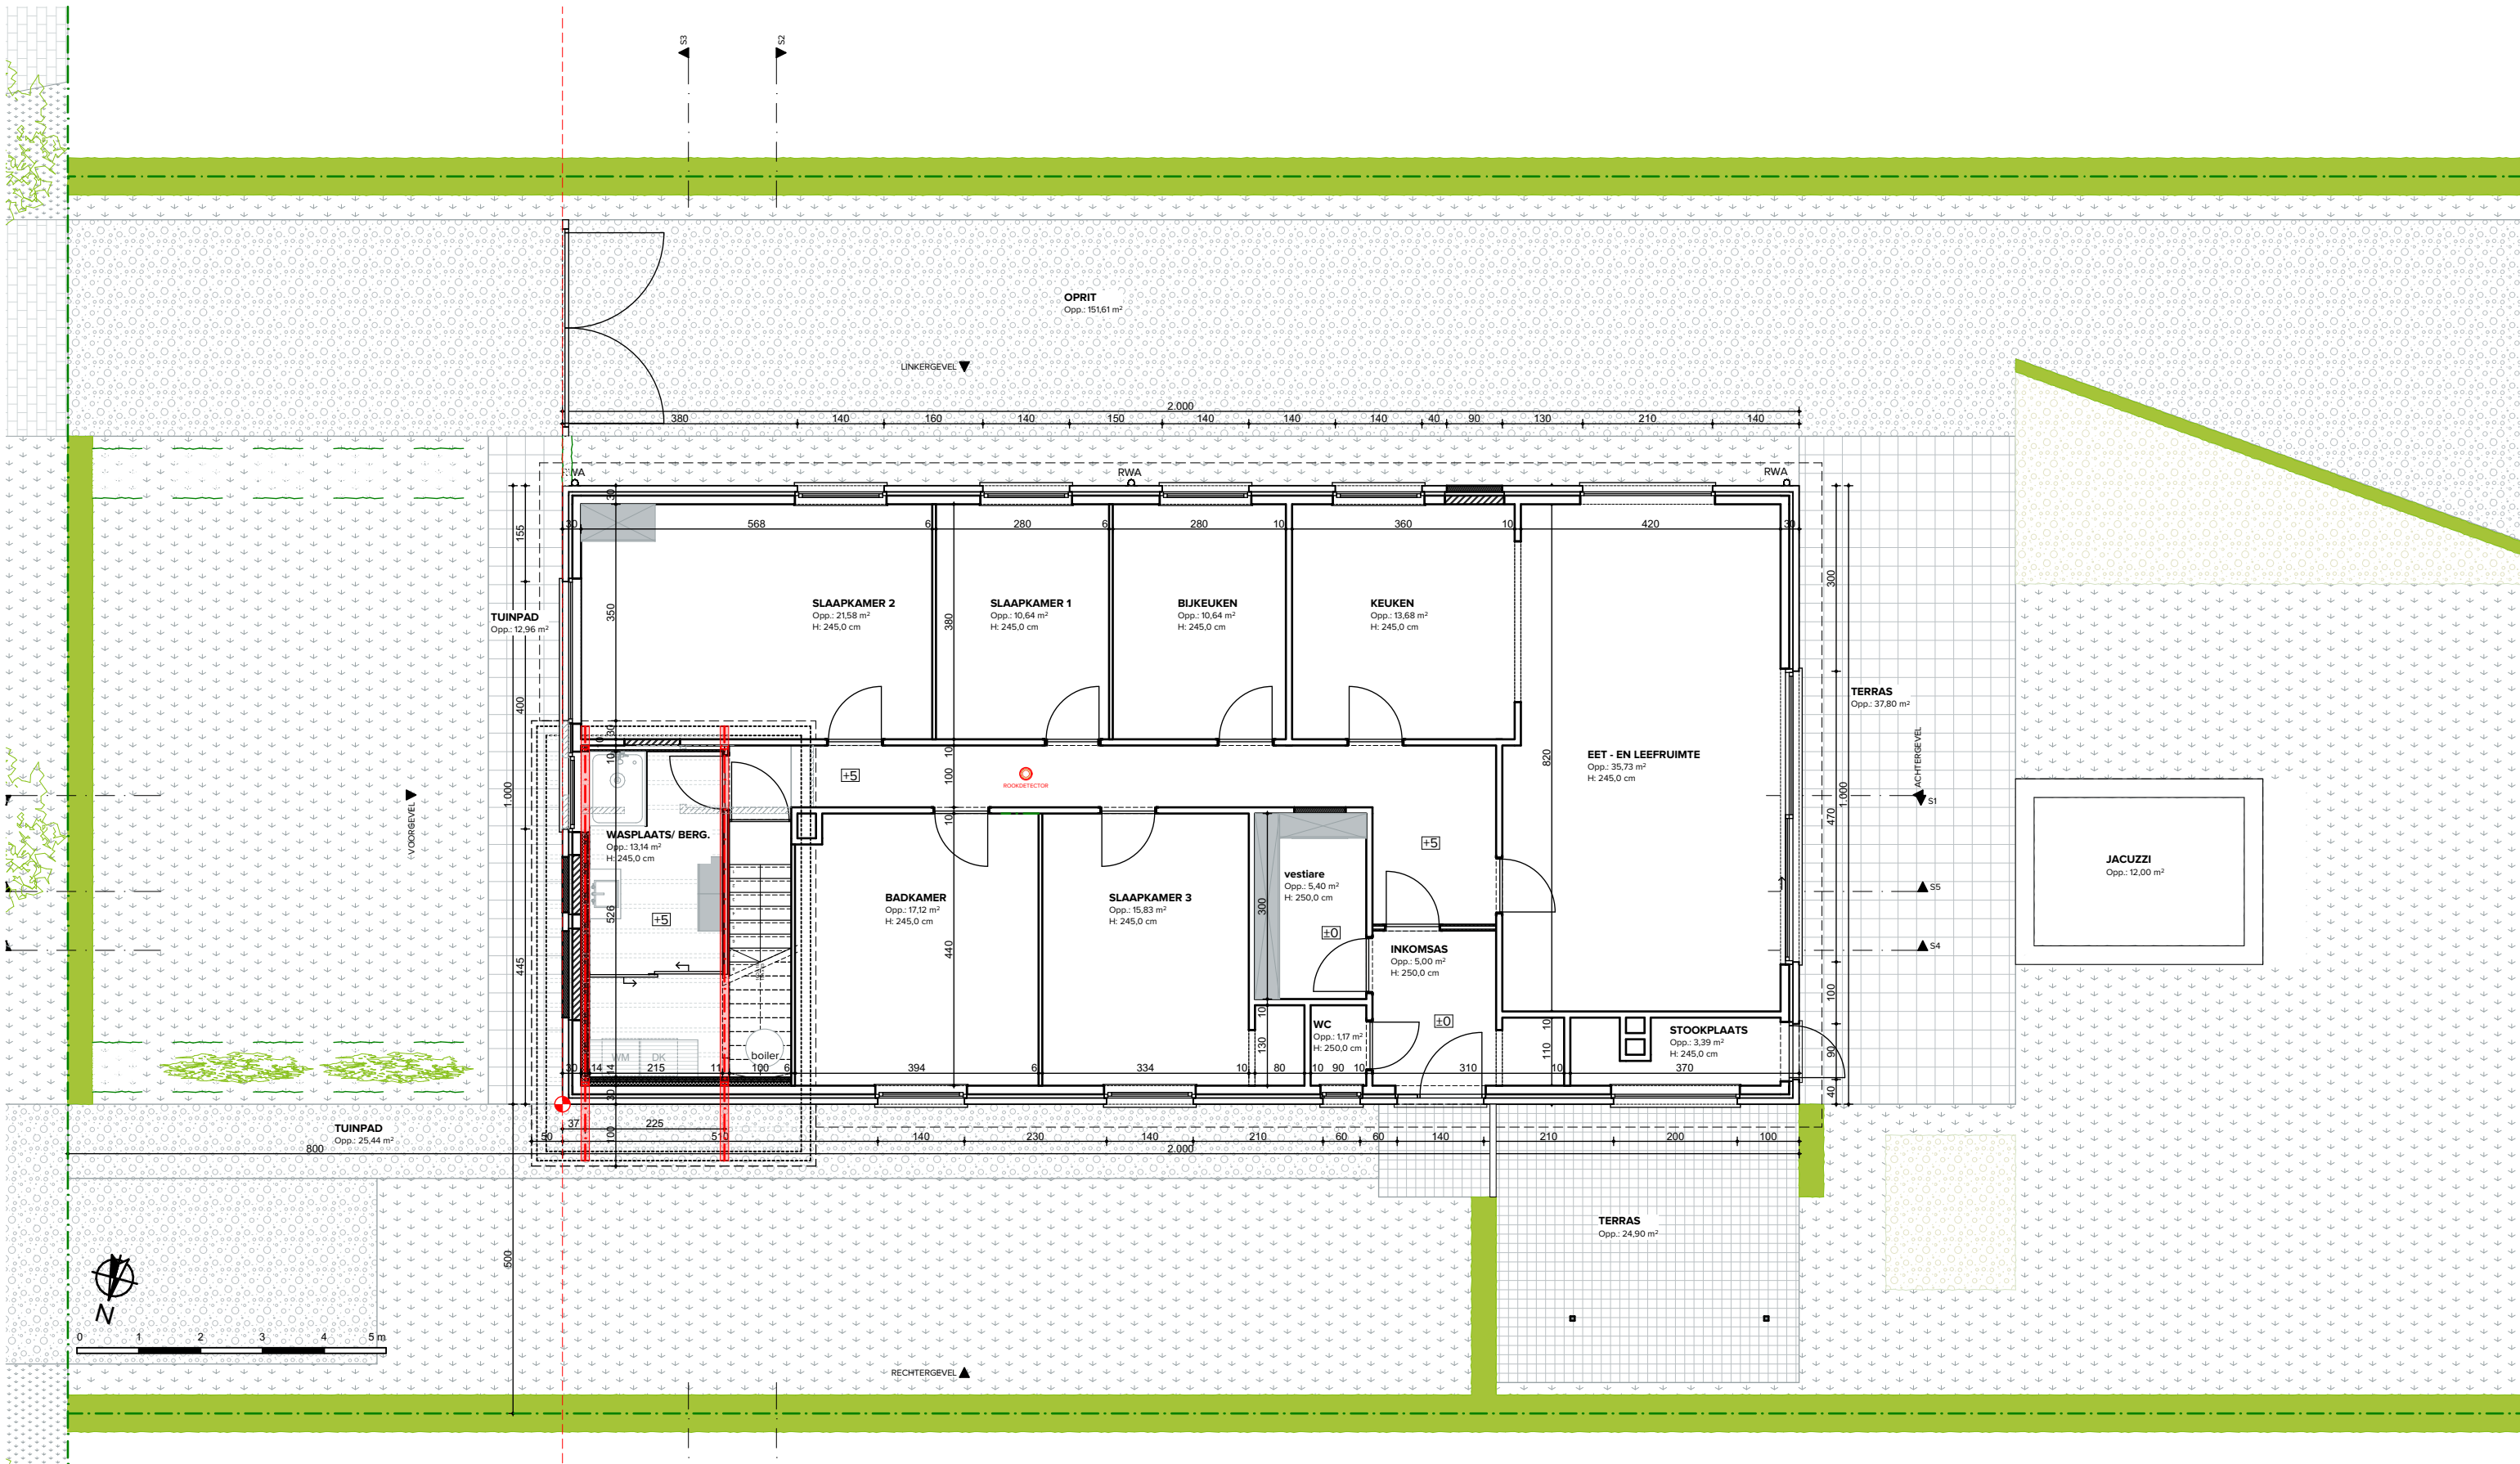

PLAN GELIJKVLOERS - Nieuwe toestand

1:100

