


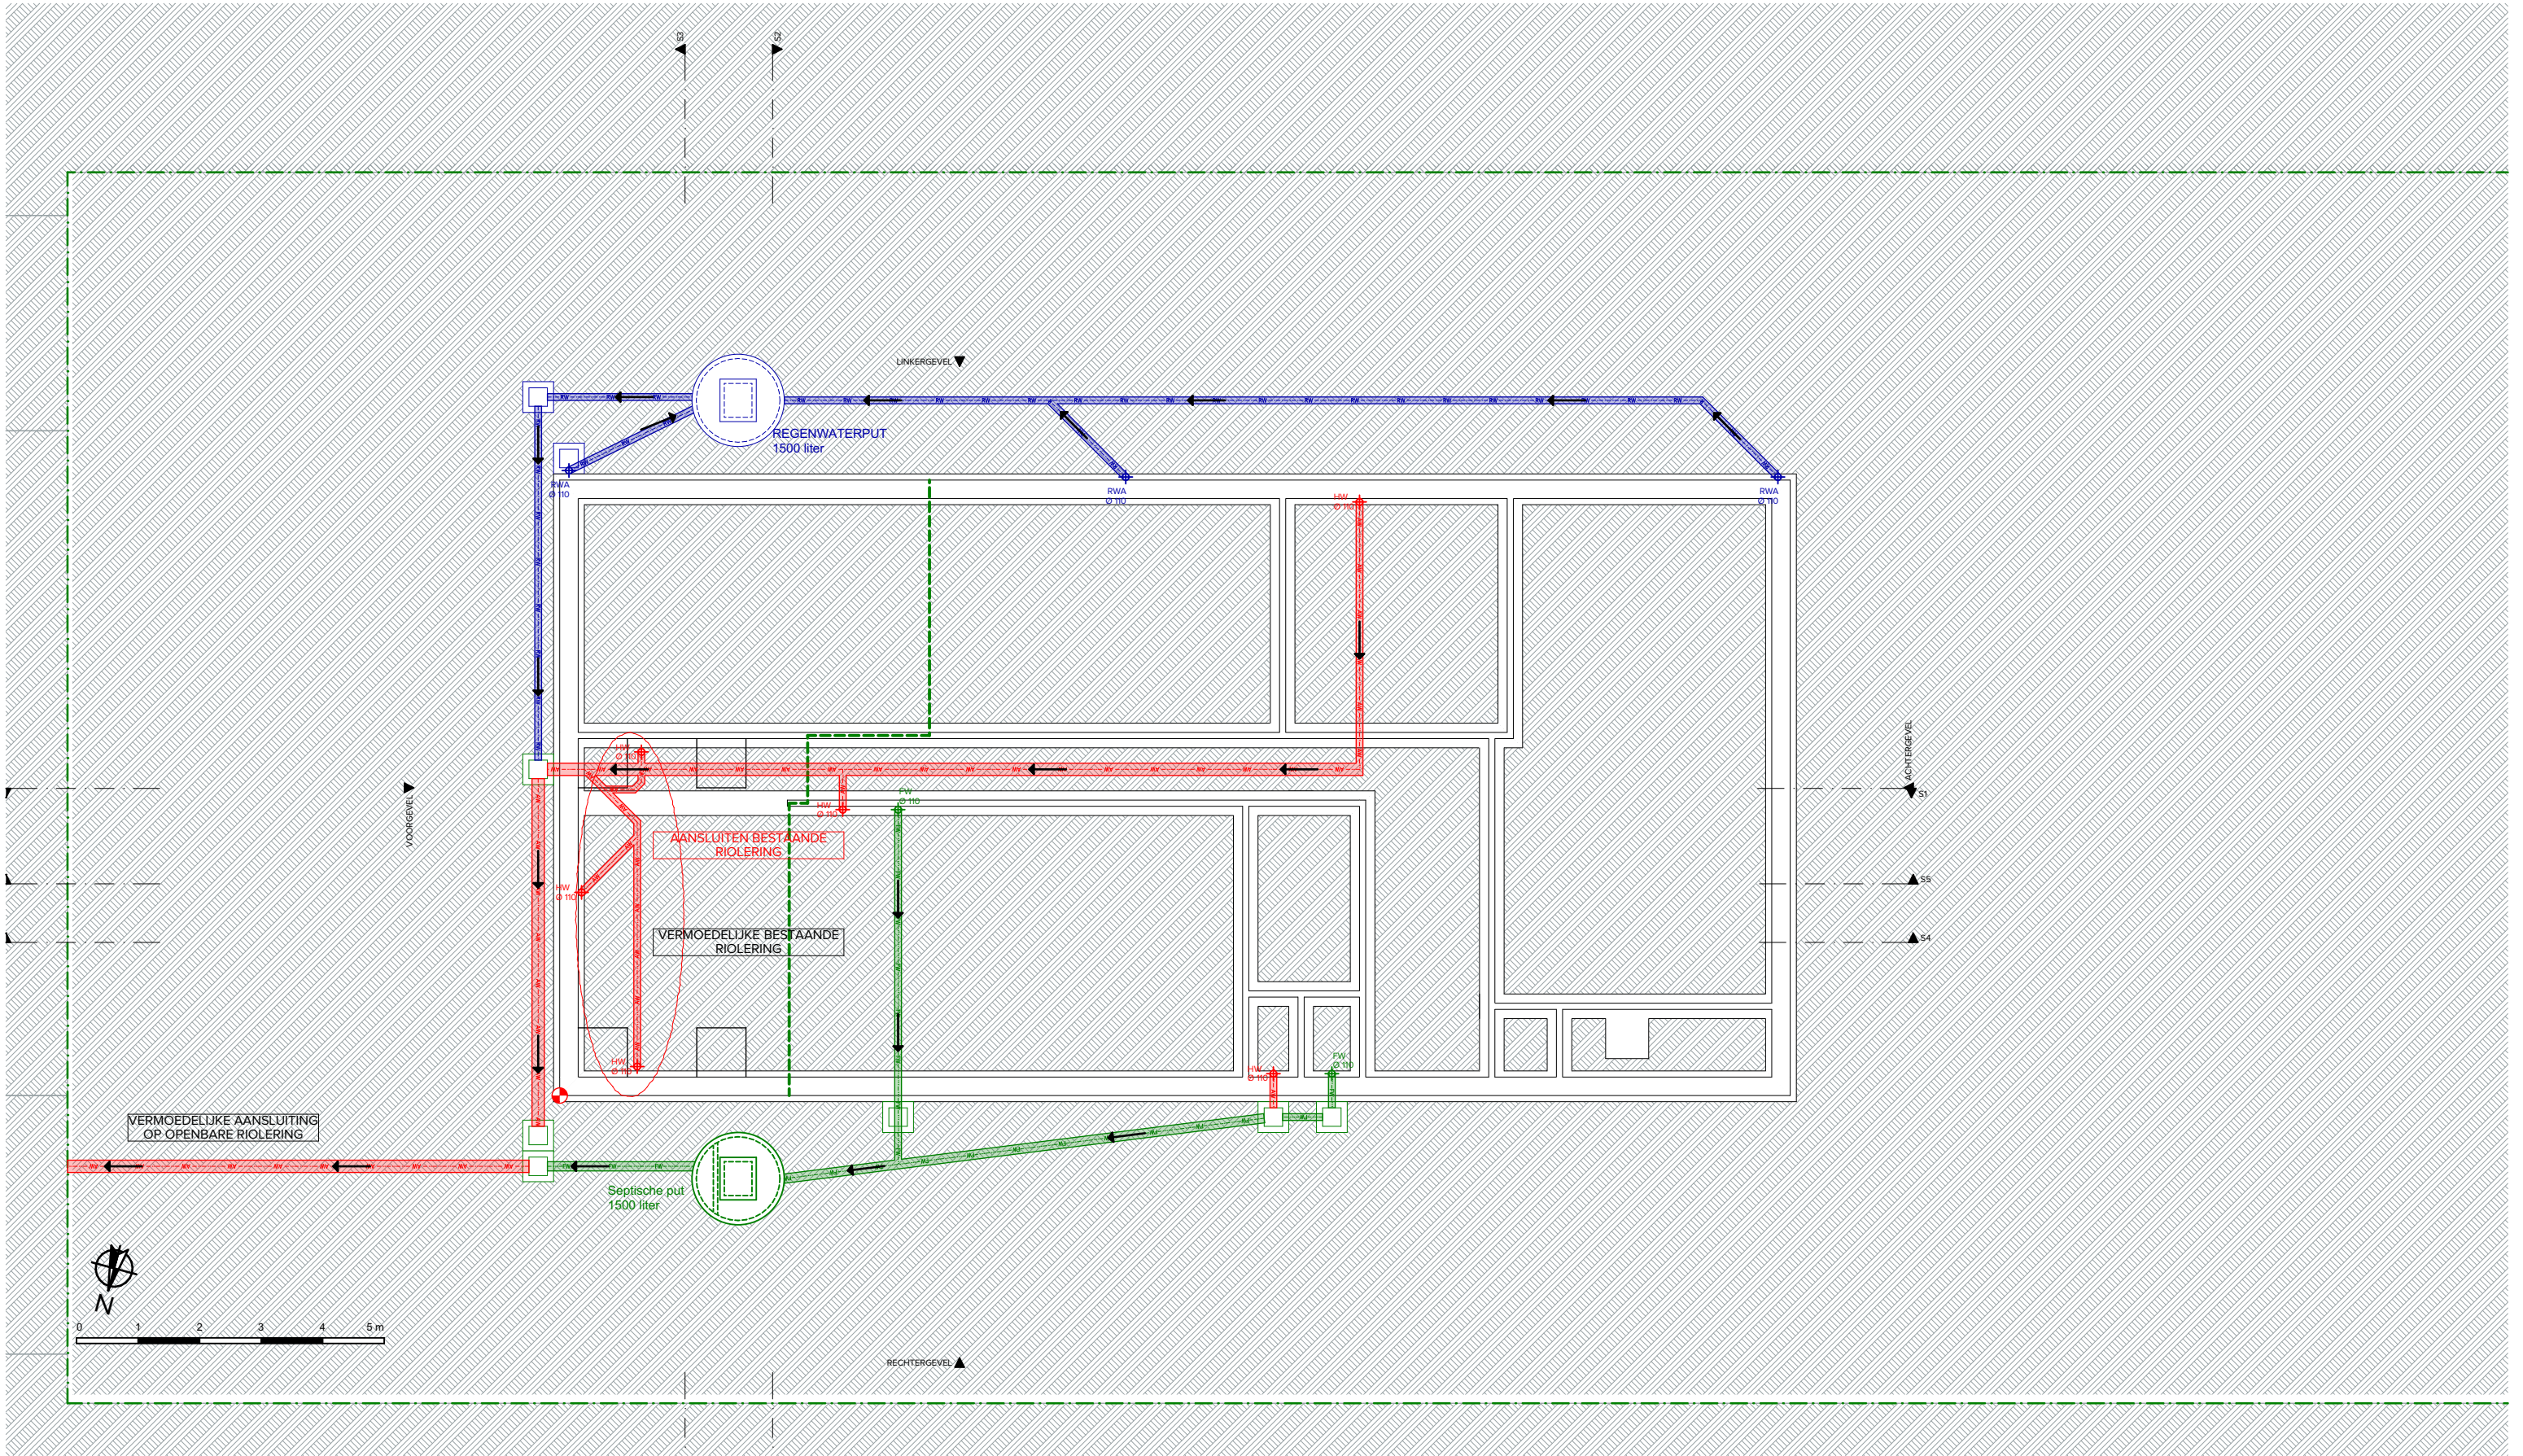

PLAN FUNDERING & RIOLERING - Nieuwe toestand

1:100

