


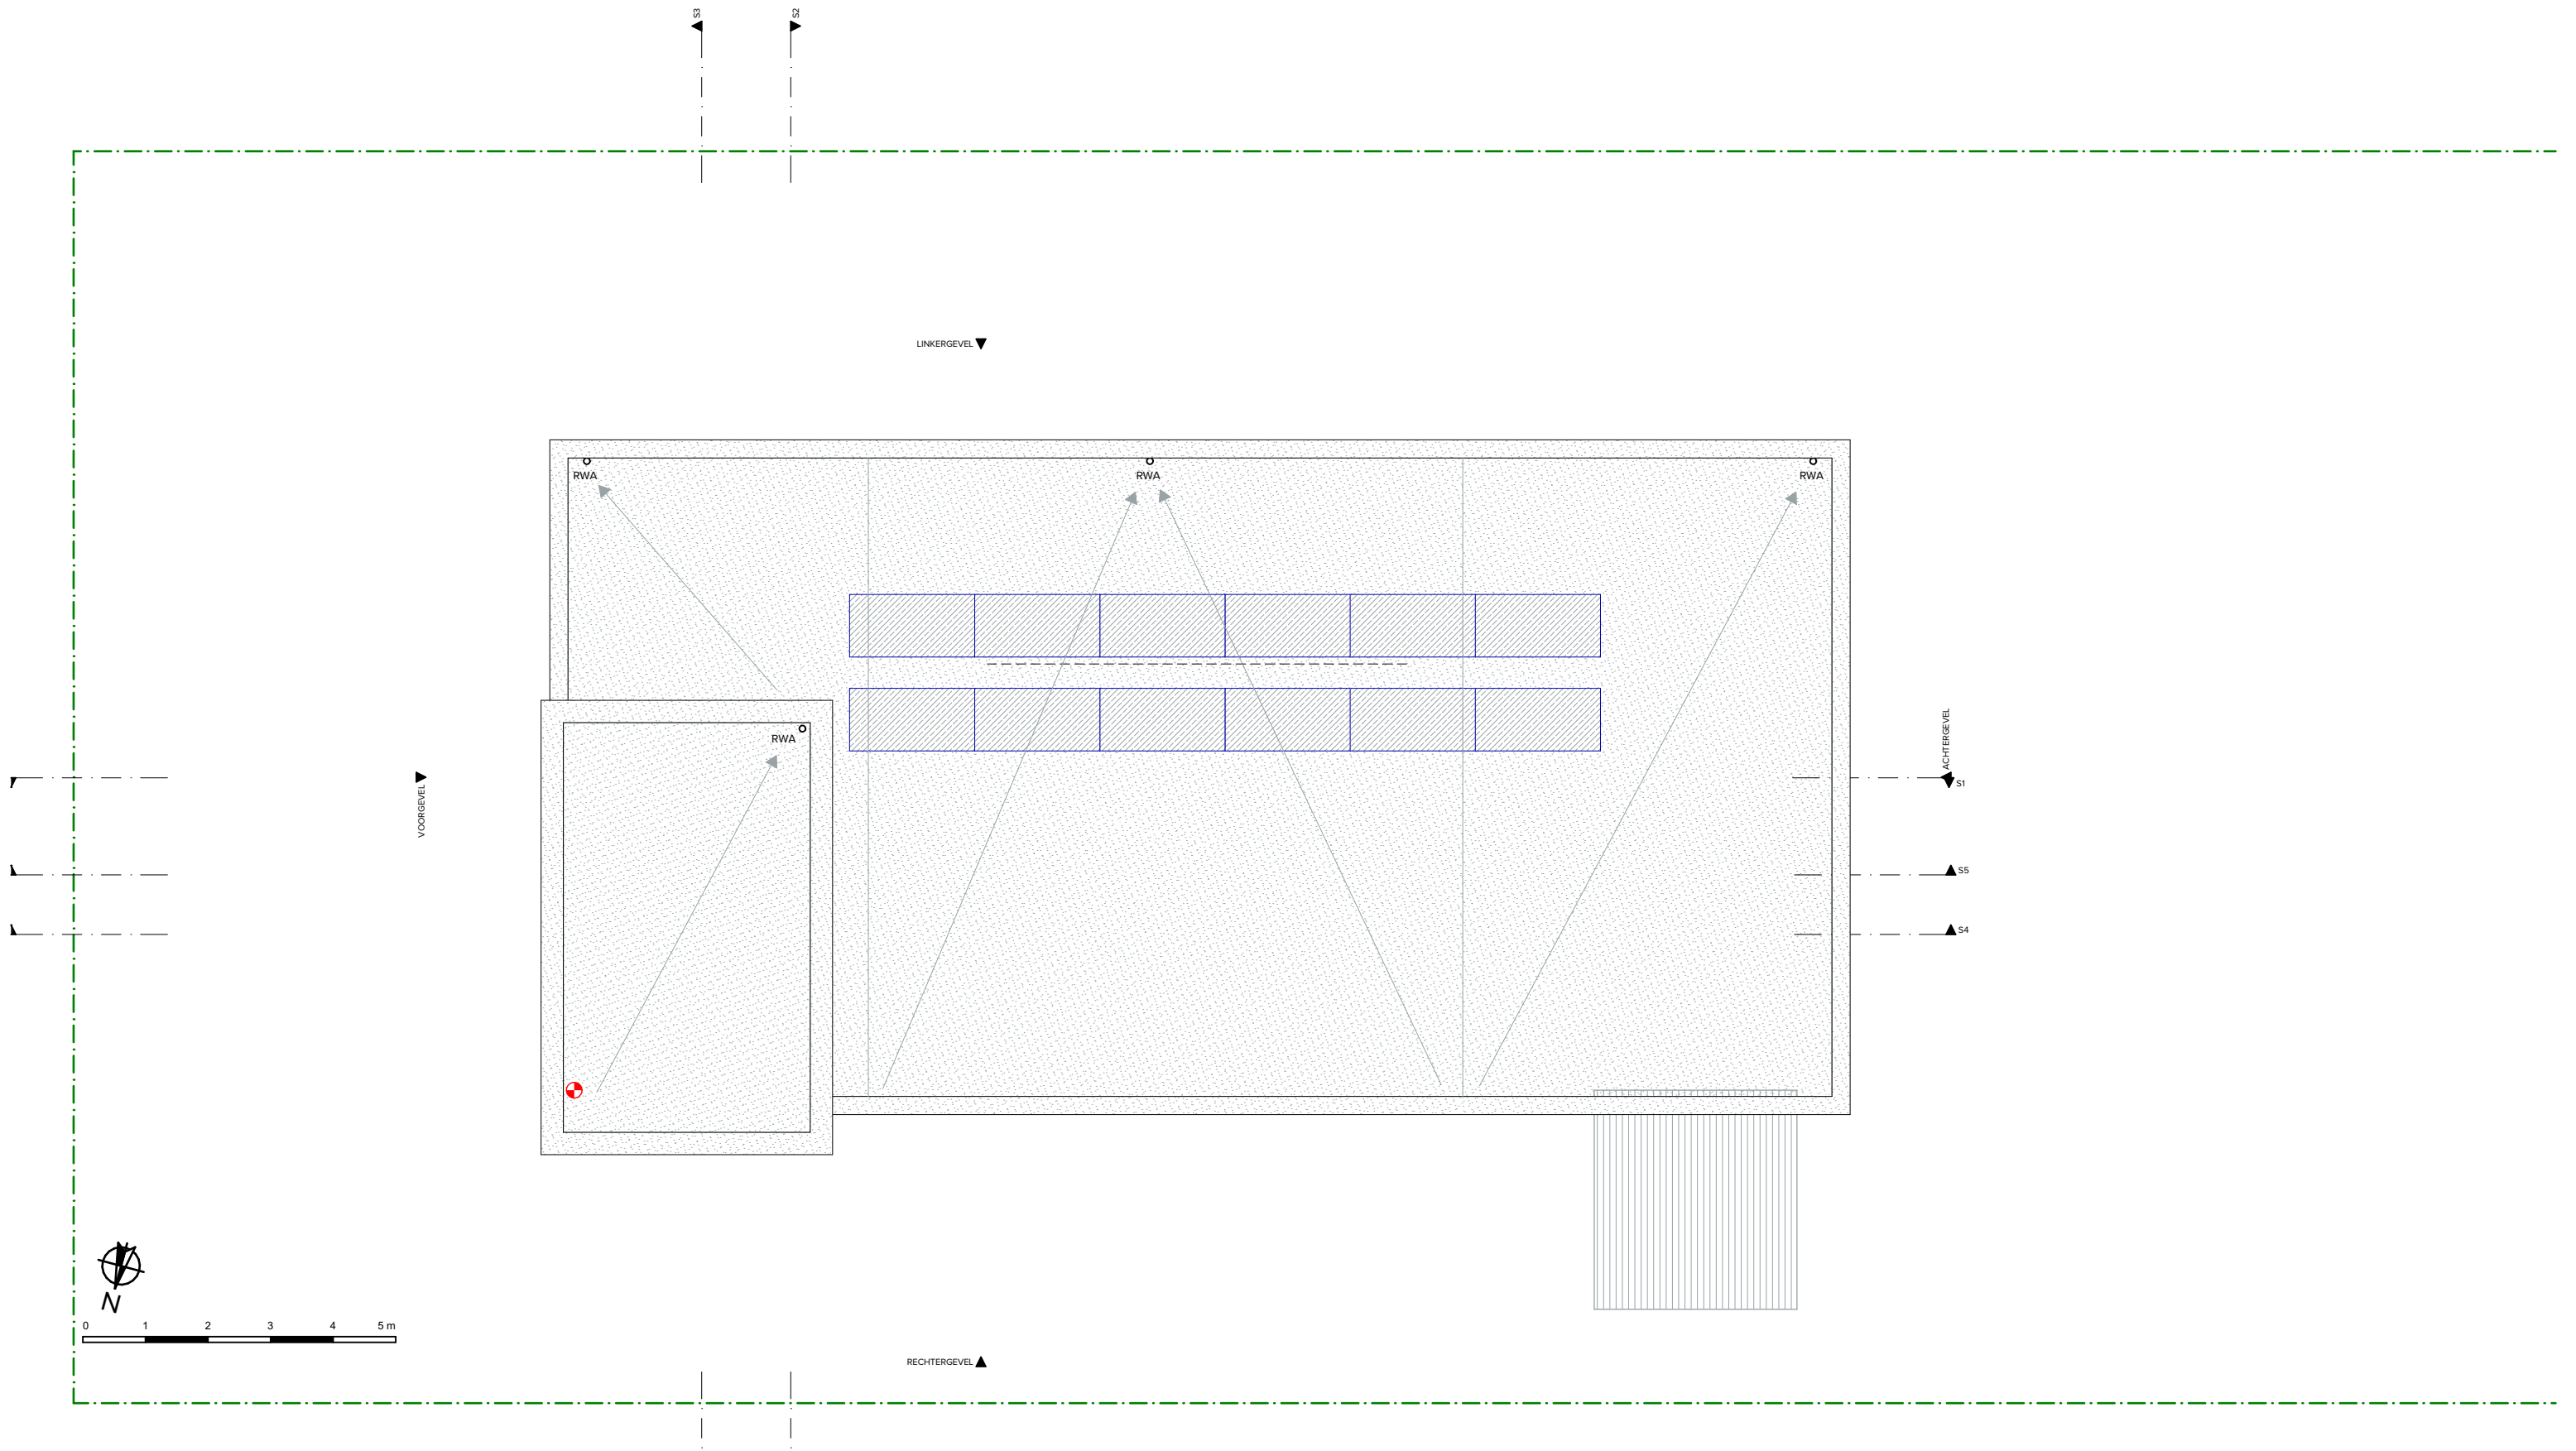

DAKENPLAN - Nieuwe toestand

1:100

