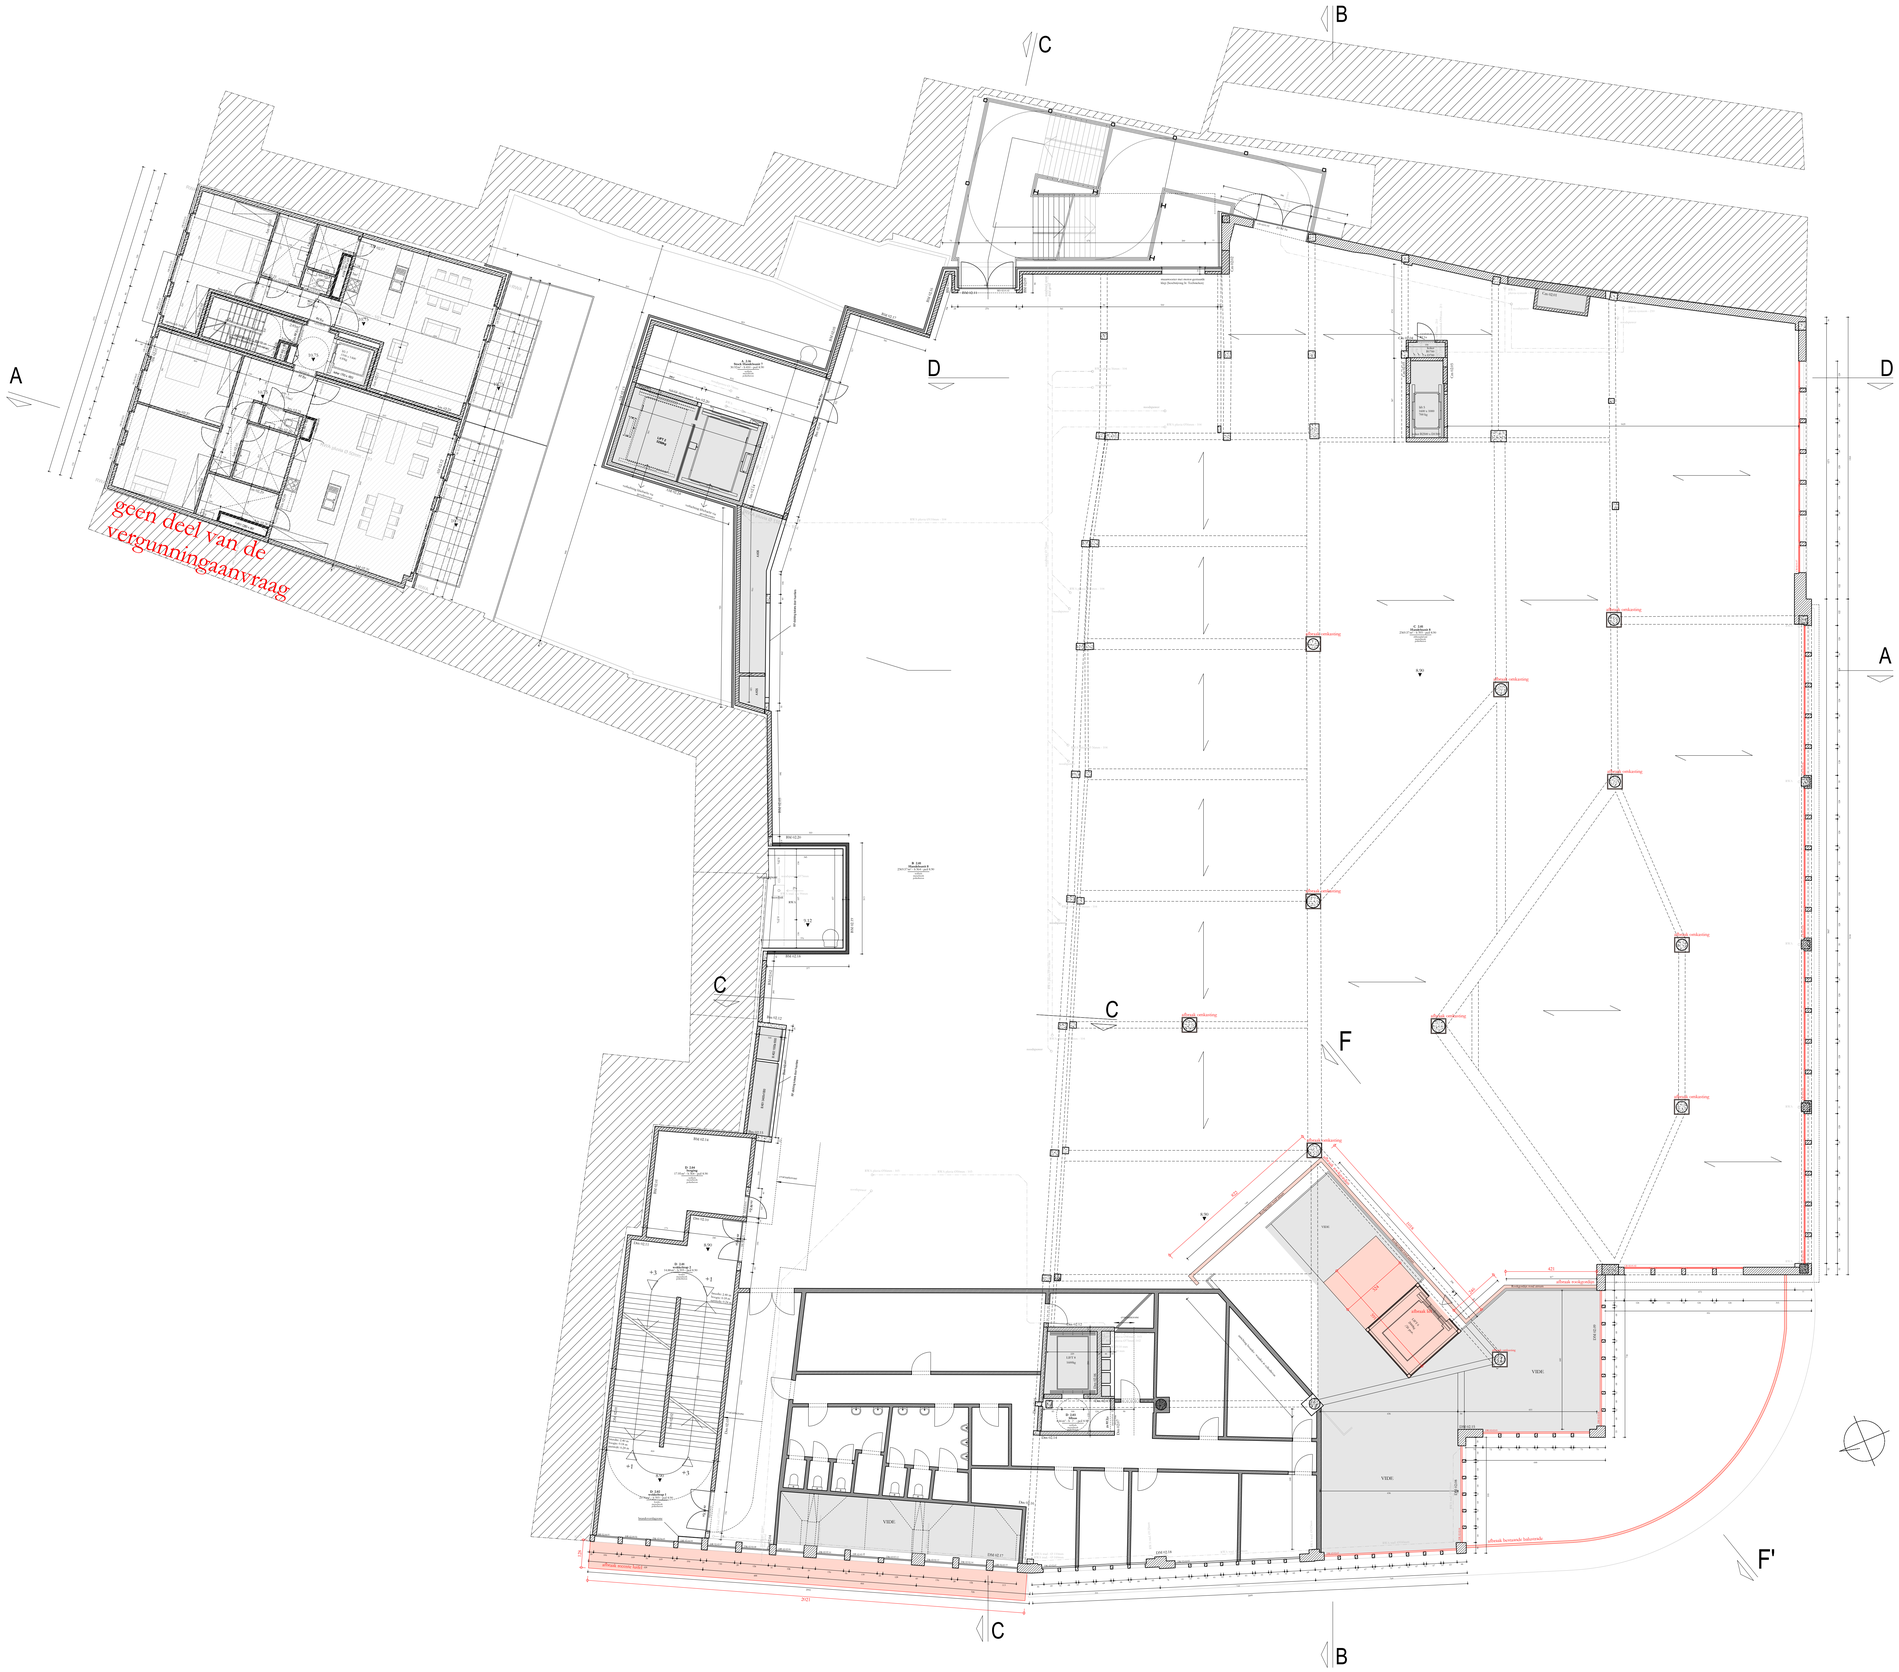

PLAN & SNEDE

- balksteen
- snelbouwsteen
- natuursteen
- beton
- recent hout
- betonblokken metselwerk
- prefab beton
- harde isolatie
- harde isolatie
- zachte isolatie
- cellenbeton
- staal
- afbraak
- nieuw
- afvalwater
- fecaal water
- regenwater

GEVELS

a	**gebakken aarde**
am	metselwerk - historisch
ad	dakpannen
s	**natuursteen**
sb	blauwe steen
sw	witte steen
sl	natuurleien
b	**beton**
h	**hout**
g	**glas**
gd	klaar dubbel glas
gz	gezandstraald (mat)
gl	glas in lood
m	**metaal**
ma	aluminium
afwerkingslagen	
+p	gepleisterd
+pv	gepleisterd met getrokken voeg
+c	gecrementeerd
+s	geschilderd
beglazing	
	hedendaags glas (float glass)

- de documenten opgemaakt door aNNo architecten blijven de volledige intellectuele eigendom van aNNo architecten.
- alle afmetingen in situ te controleren.
- andere bouwpartners worden verondersteld specifieke onderzoeken uit te voeren in situ ter verificatie en ter aanvulling van de opmetingstekeningen of de architect te informeren wanneer bijkomende opmetingsgegevens noodzakelijk zouden zijn.
- de aangegeven afmetingen geven de bestaande toestand weer zoals aangetroffen in situ (muurdikkes zijn brutomaten).
- eventuele tegenstrijdigheden tussen de documenten van de bouwpartners moeten gemeld worden door de aannemer voor start van de uitvoering.

aNNo
ARCHITECTEN

aNNo architecten bvba
Forelstraat 55b
9000 Gent

09 329 46 98
www.annoarchitecten.be
elisabeth.impens@annoarchitecten.be

BOUWHEER	**Arioso Investments Belgium NV** Gaston Crommenlaan 8, 9050 Gent
INGENIEUR STABILITEIT	**OneBim** Benedenlaan 1A, 8500 Kortrijk
INGENIEUR TECHNIEKEN	**HP Engineers** Beverestraat 109, 9700 Oudenaarde
EPB VERSLAGGEVER	**Gevelinzicht** Miedbeheerteenweg 271 bus 1.1., 2018 Antwerpen
VERGUNNINGSBEGELEIDING	**Permis** Kiksoonsvraat 33, 8210 Veldegem
ERFGOEDCONSULENT	**Veerle Vercauteren**

PROJECT	2401 Korenmarkt
PROVINCIE	Oost-Vlaanderen
GEMEENTE	9000 Gent
BOUWPLAATS	Korenmarkt 1-3
KADASTRAAL	Afd. 3, Sectie C, Nr. 346 & 332

BA_SARMA_P_B_2

Plan verdieping 2 bestaande toestand

0 2 4m

DATUM	05.02.2025
SCHAAL	1:100
PLANNUMMER	Bouwaanvraag SARMA

1		
2		
3		
4		
5		
6		
7		