


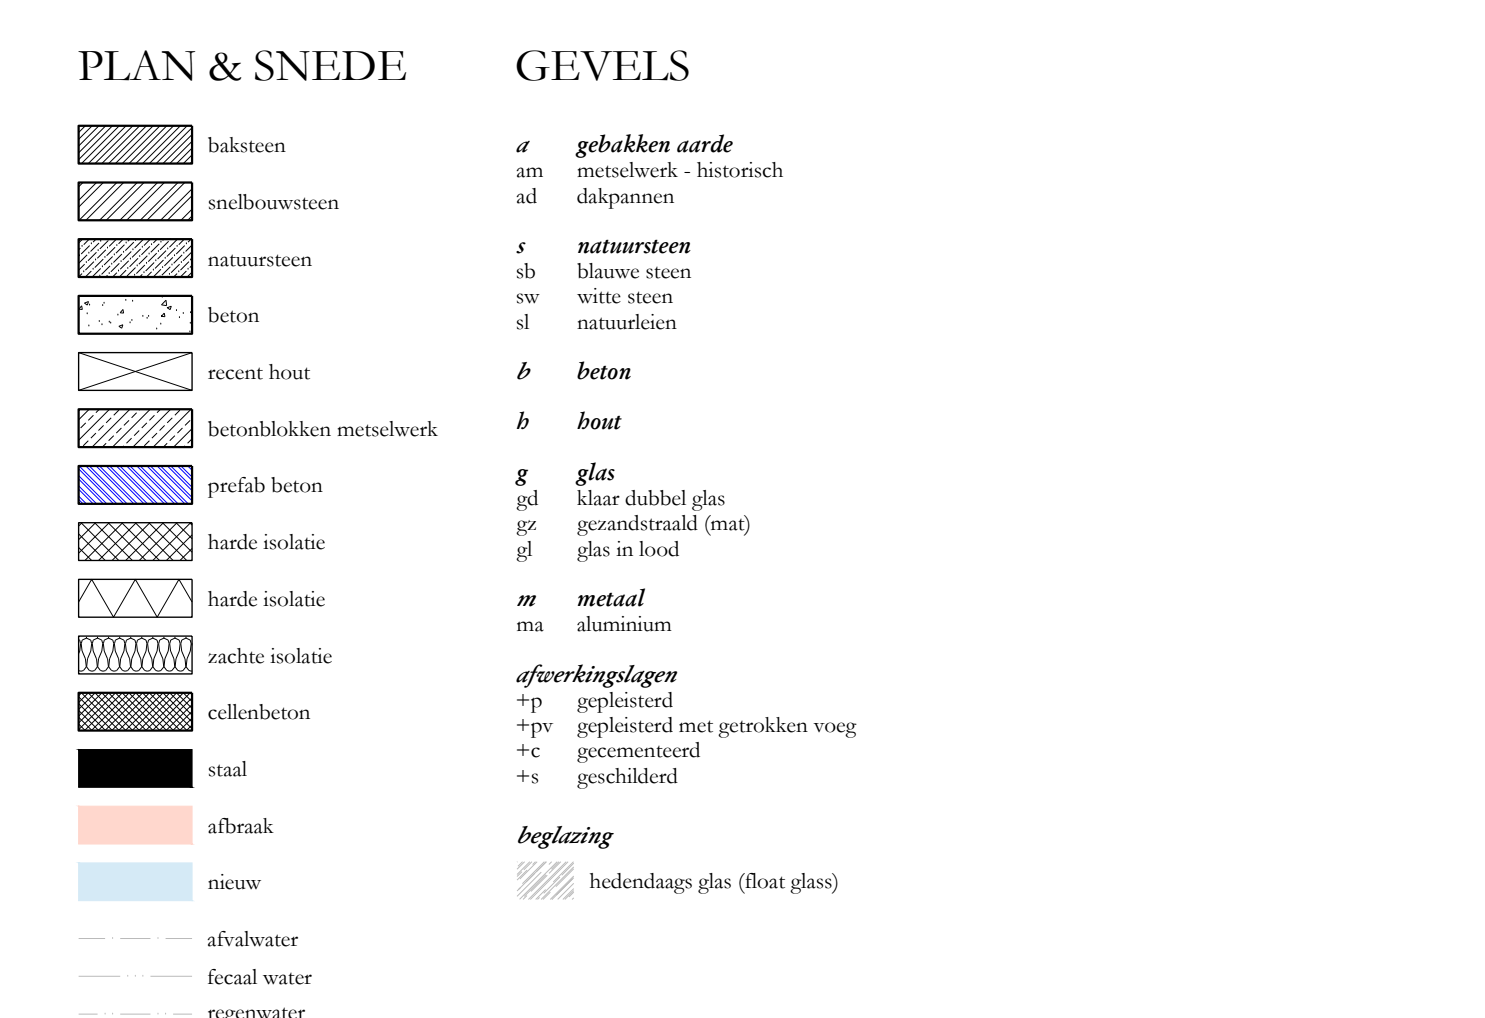

aNNo
ARCHITECTEN

aNNo architecten bvba
Forelstraat 55A
9000 Gent
(09 329 46 98)
www.annoarchitecten.be
clisabeth.jimms@annoarchitecten.be

PROJECT	2401
PROVINCIE	Korenmarkt
GEMEENTE	Oost-Vlaanderen
BOUWPLAATS	9000 Gent
KADASTRAAL	Korenmarkt 1-3
	Afd. 3, Sectie C, Nr. 346 & 332

DATUM		05.02.2025
SCHAAL		1:100
PLANNUMMER	Bouwaanvraag	SARMA
1		
2		
3		
4		
5		
6		
7		