


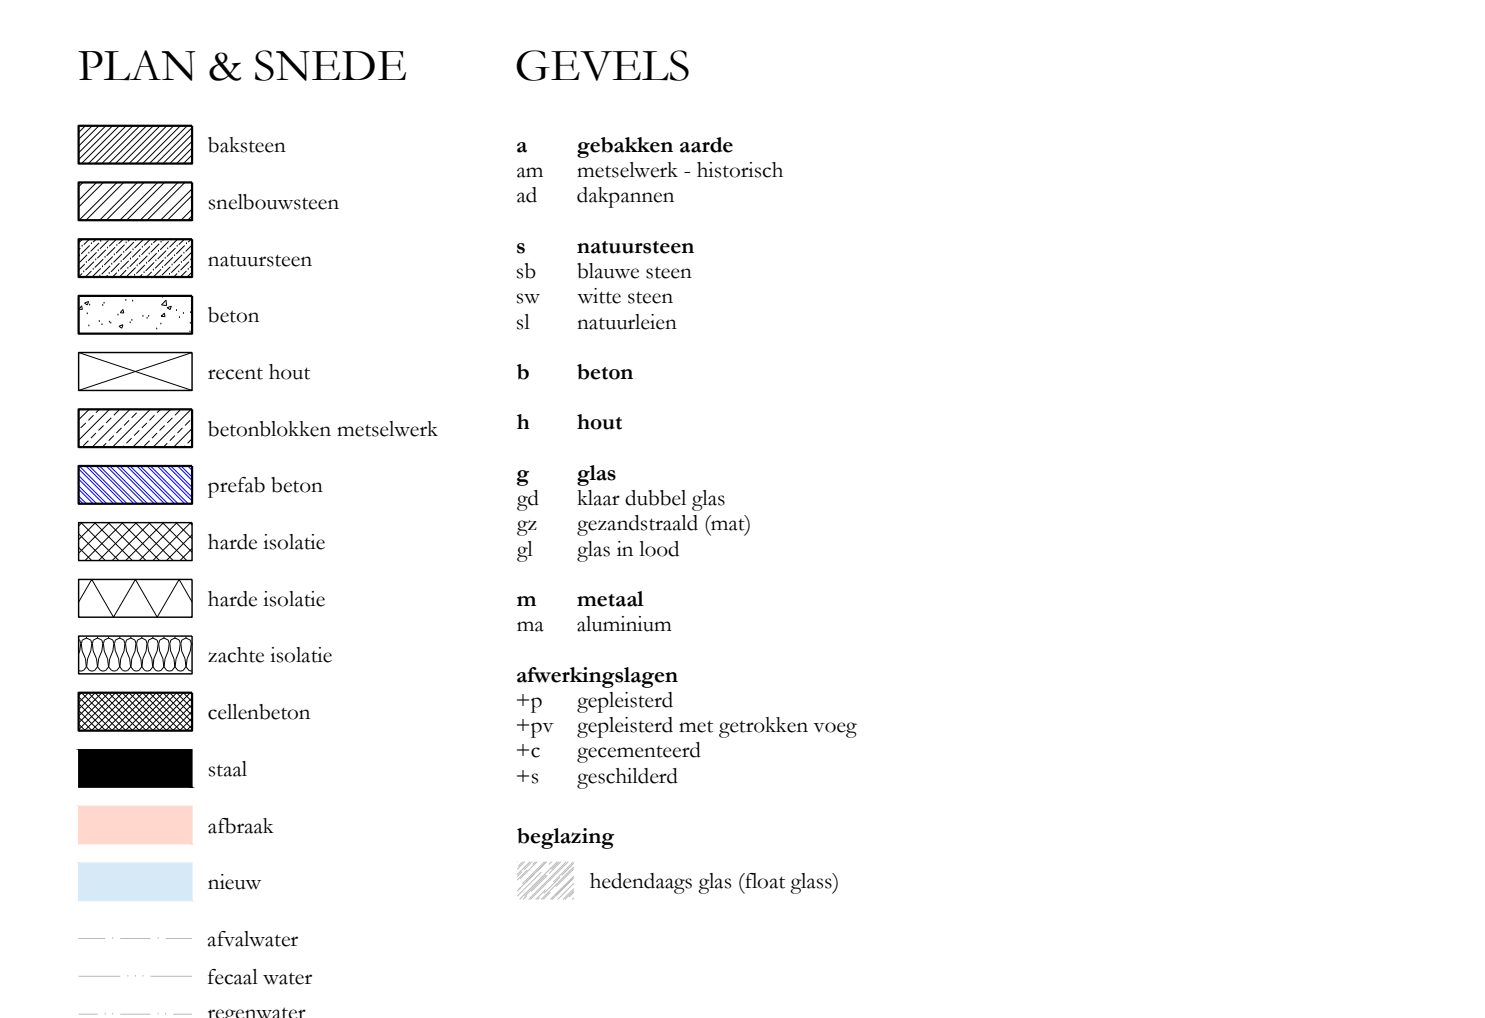

- de documenten opgeemaakt door aNNO architecten blijven de volledige intellectuele eigendom van aNNO architecten.
- alle afmetingen in situ te controleren.
- andere bouwpartners worden verondersteld specifieke onderzoeken uit te voeren in situ ter verificatie en ter aanvulling van de opmetingstekeningen of de architect te informeren wanneer bijkomende opmetingsgegevens noodzakelijk zouden zijn.
- de aangegeven afmetingen geven de bestaande toestand weer zoals aangetroffen in situ (muurdiktes zijn brutomaten).
- eventuele tegenstrijdigheden tussen de documenten van de bouwpartners moeten gemeld worden door de aannemer voor start van de uitvoering.

aNNo
ARCHITECTEN

BOUWHEER

INGENIEUR STABILITEIT

INGENIEUR TECHNIEKEN

EPB VERSLAGGEVER

VERGUNNINGSBEGELEIDING

ERFGOEDCONSULENT

PROJECT

PROVINCIE
GEMEENTE
BOUWPLAATS
KADASTRAL

aNNo architecten bvba
Fochstraat 55B
9000 Gent
www.annoarchitecten.be
elizabeth.impens@annoarchitecten.be

Arioso Investments Belgium NV
Gaston Crommenlaan 8, 9050 Gent

OneBin
Benduluis 1A, 8500 Korpelaar

HP Engineers
Bevenstraat 109, 9700 Oudenaarde

Gevelzicht
Michelesteenberg 271 bus 1.1., 2018 Antwerpen

Permis
Kloosterstraat 35, 8219 Veldwezelt

Veeler Vercauteren

2401
Korenmarkt
Oost-Vlaanderen
9000 Gent
Korenmarkt 1-3
Ald. 3, Secie C, Nr. 346 & 332

BA_SARMA_P_N_0

Plan gelijkvloers nieuwe toestand



0 2 4m

DATUM		05.02.2025
SCHAAL		1:100
PLANNUMMER	Bouwnummer	SARMA
1		
2		
3		
4		
5		
6		
7		