


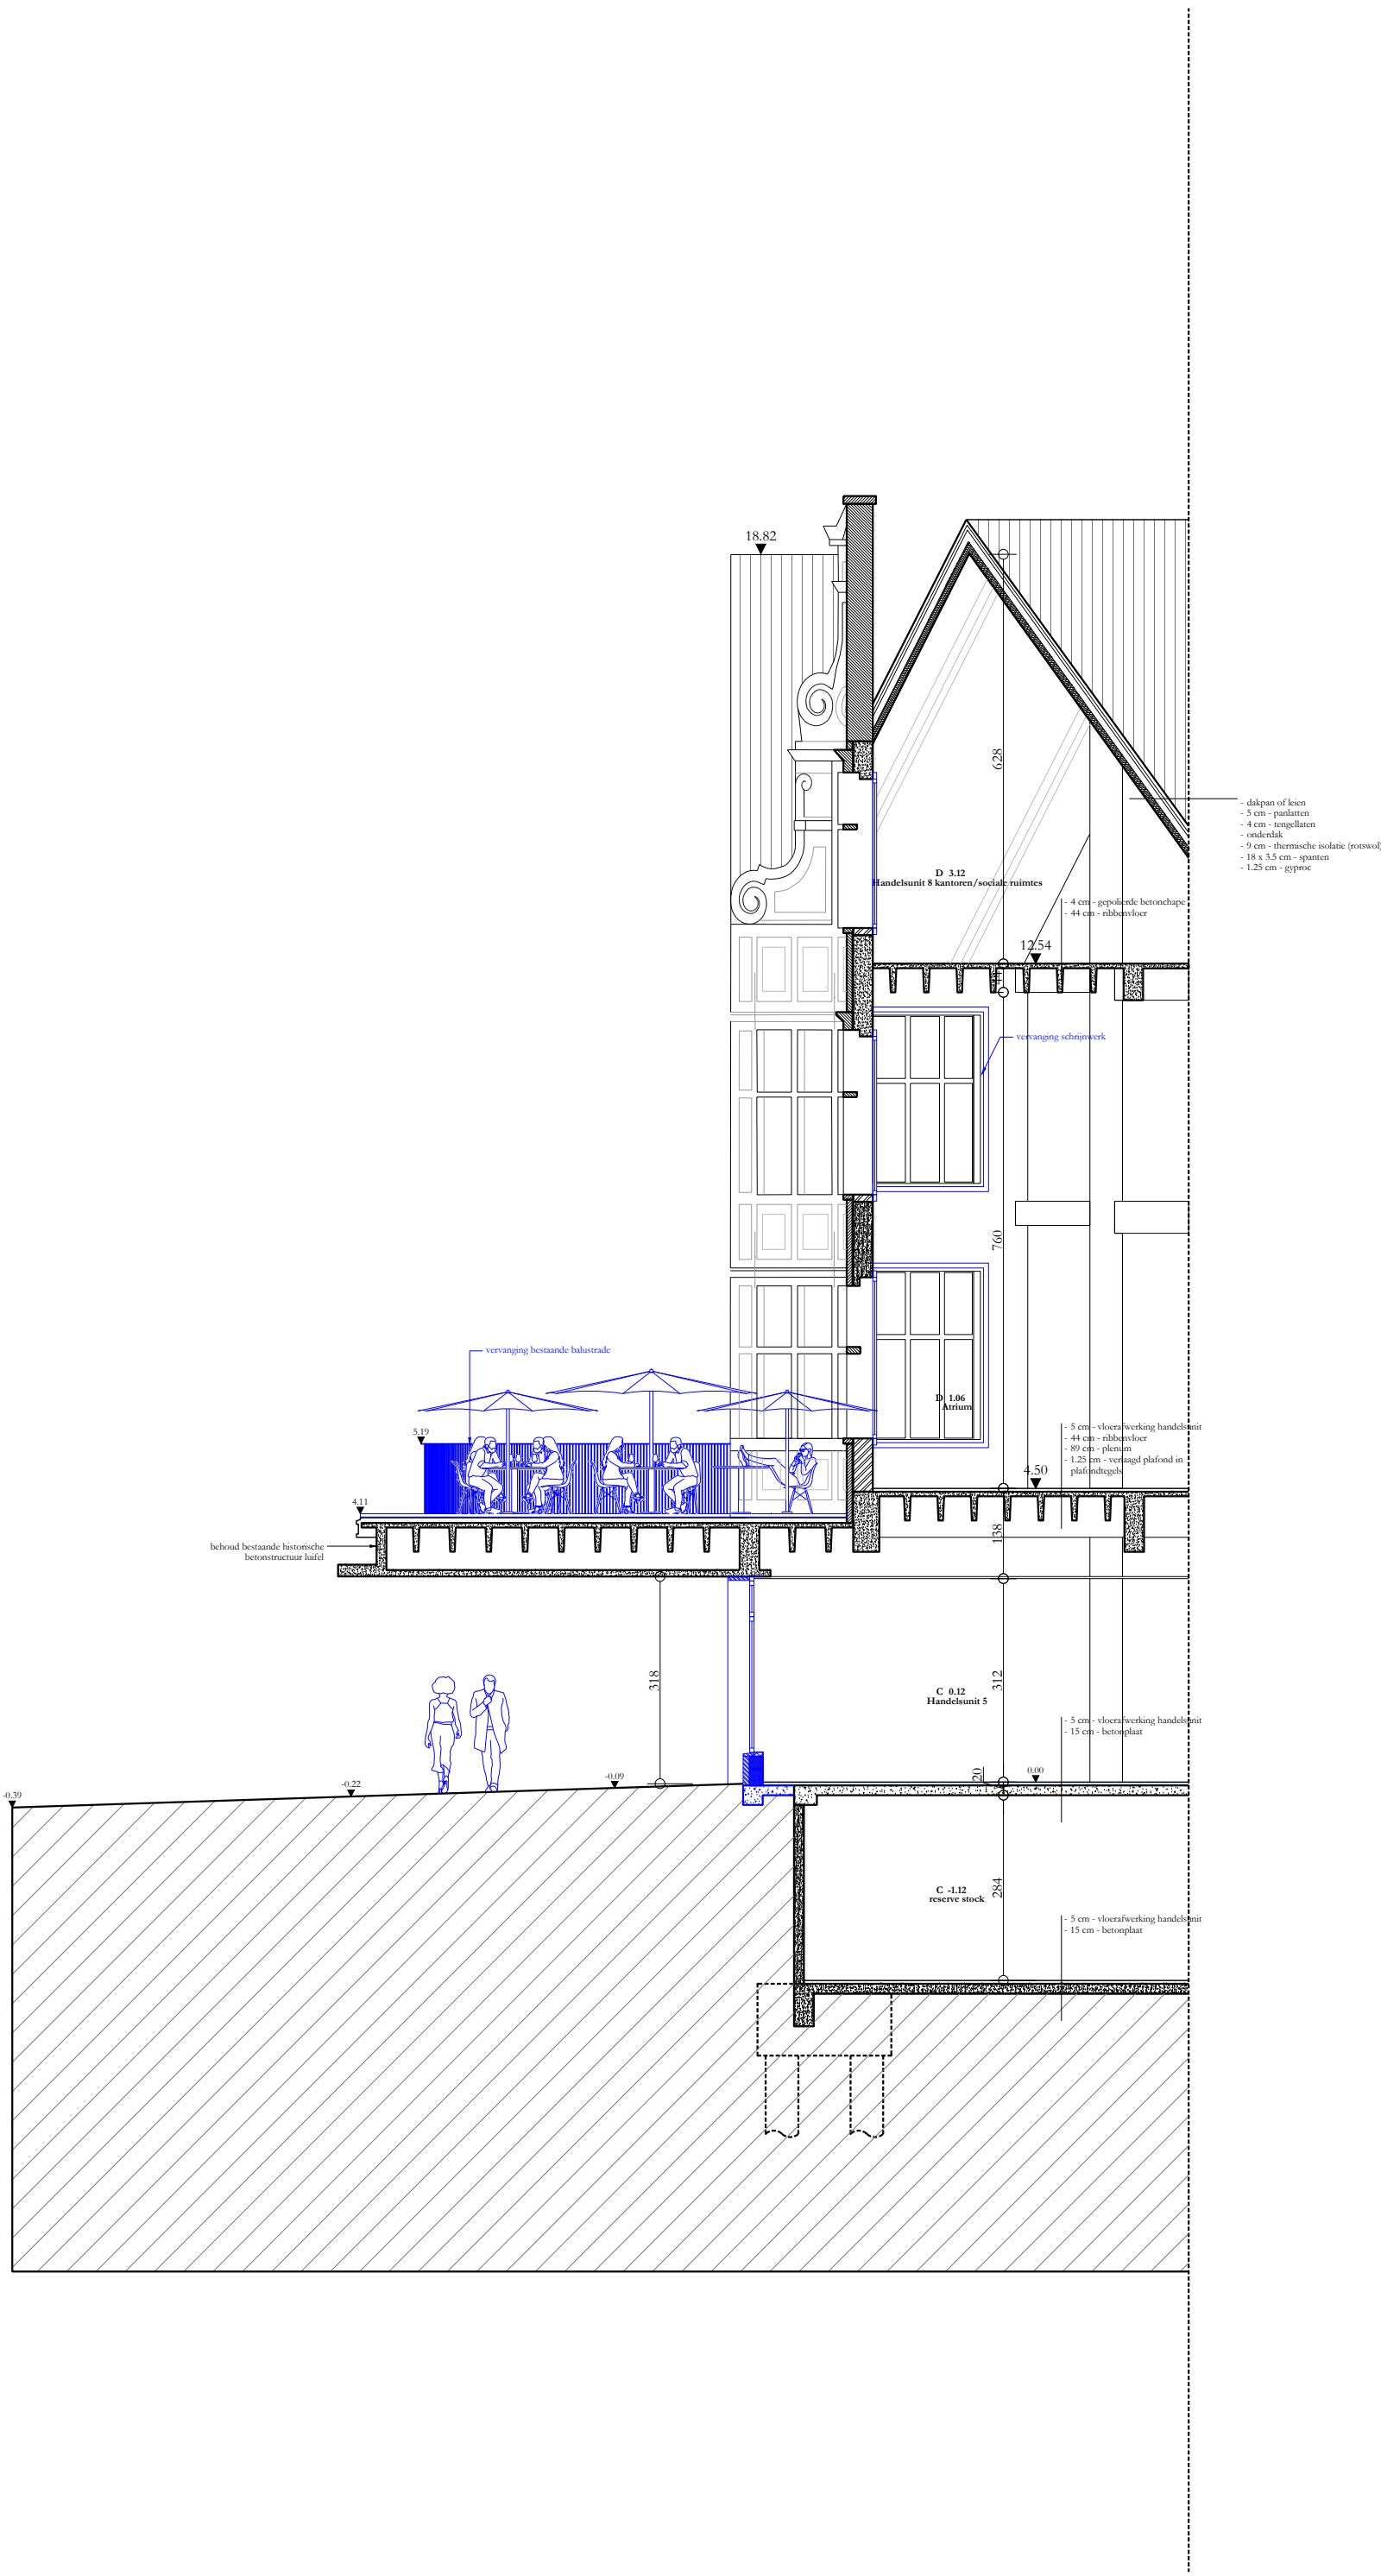

- de documenten opgemaakt door aNNo architecten blijven de volledige intellectuele eigendom van aNNo architecten.
- alle afmetingen in situ te controleren.
- andere bouwpartners worden verondersteld specifieke onderzoeken uit te voeren in situ ter verificatie en ter aanvulling van de opmetingsgegevens of de architect te informeren wanneer bijkomende opmetingsgegevens noodzakelijk zouden zijn.
- de aangegeven afmetingen geven de bestaande toestand weer zoals aangetroffen in situ (muurdiktes zijn bruto-maten).
- eventuele tegenstrijdigheden tussen de documenten van de bouwpartners moeten gemeld worden door de aannemer voor start van de uitvoering.

aNNo ARCHITECTEN	aNNo architecten bvba Foreestraat 53b 9000 Gent 09 329 46 98 www.annoarchitecten.be elisaeth.impens@annoarchitecten.be
BOUWHEER	Arioso Investments Belgium NV Gaston Crommenlaan 6, 9050 Gent
INGENIEUR STABILITEIT	OneBin Dendelstraat 13, 8000 Kortrijk
INGENIEUR TECHNIEKEN	HP Engineers Beverestraat 109, 9700 Oudenaarde
EPB VERSLAGGEVER	Gewelzicht Mechelensteeweg 271 bus 1.1., 2018 Antwerpen
VERGUNNINGSBEGELEIDING	Permis Kloosterstraat 35, 8210 Veltrogen
ERFGOEDCONSULENT	Veerle Vercauteren
PROJECT	2401
PROVINCE	Korenmarkt
GEMEENTE	Oost-Vlaanderen
BOUWPLAATS	9000 Gent
KADASTRAAL	Korenmarkt 1-3 Afd. 3, Sectie C, Nr. 346 & 332

BA_SARMA_S_N_EE	0 2 4m
Snede EE nieuwe toestand	
DATUM	03.03.2025
SCHAAL	1:100
PLANNUMMER	Bouwaanvraag SARMA
1	
2	
3	
4	
5	
6	
7	