
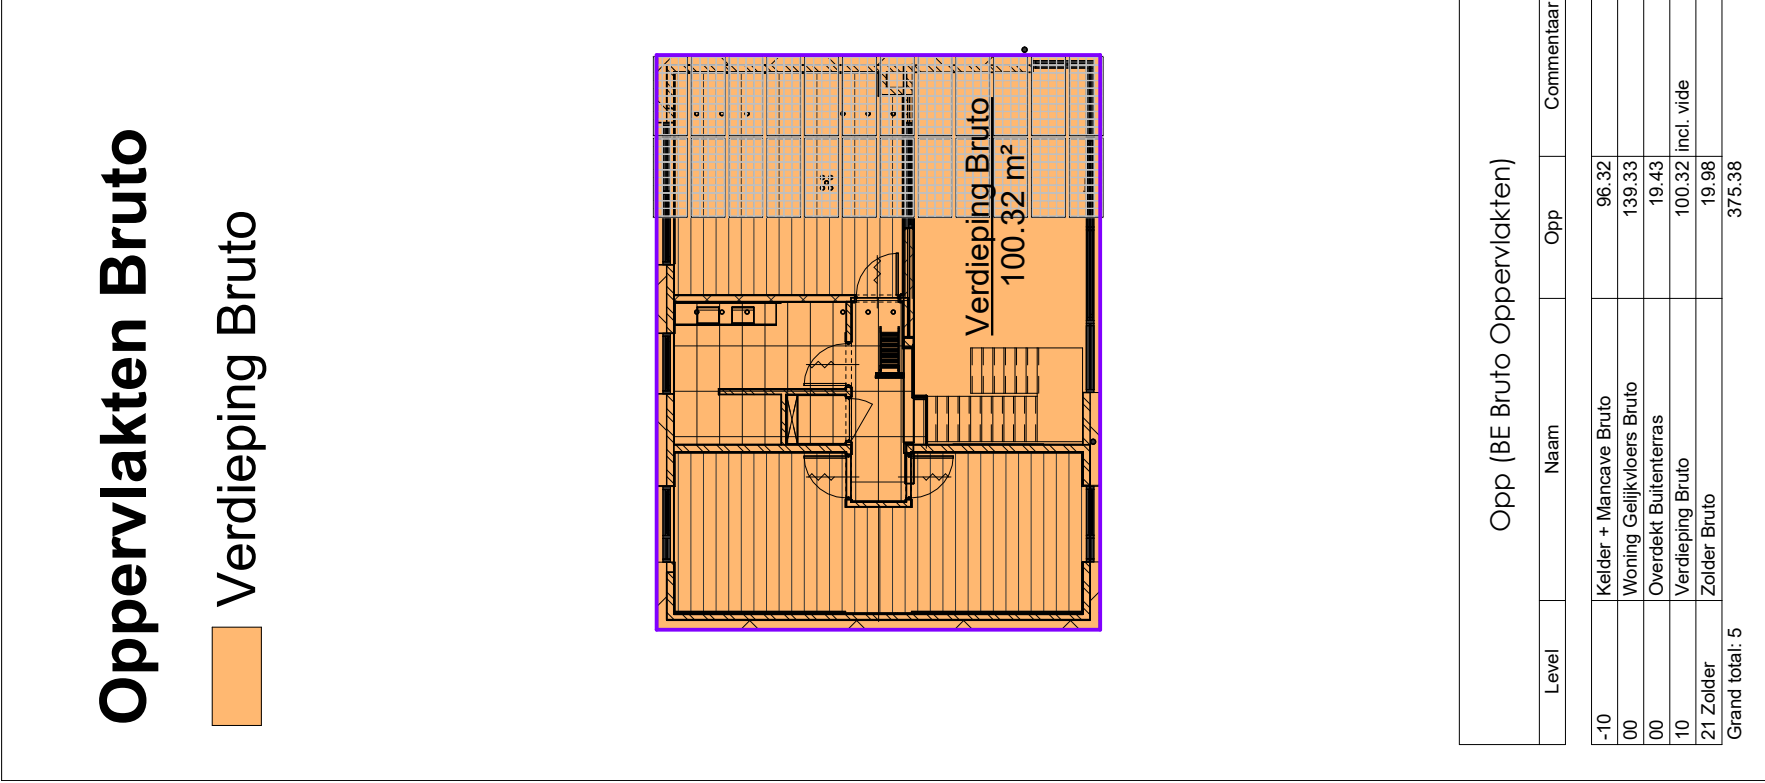
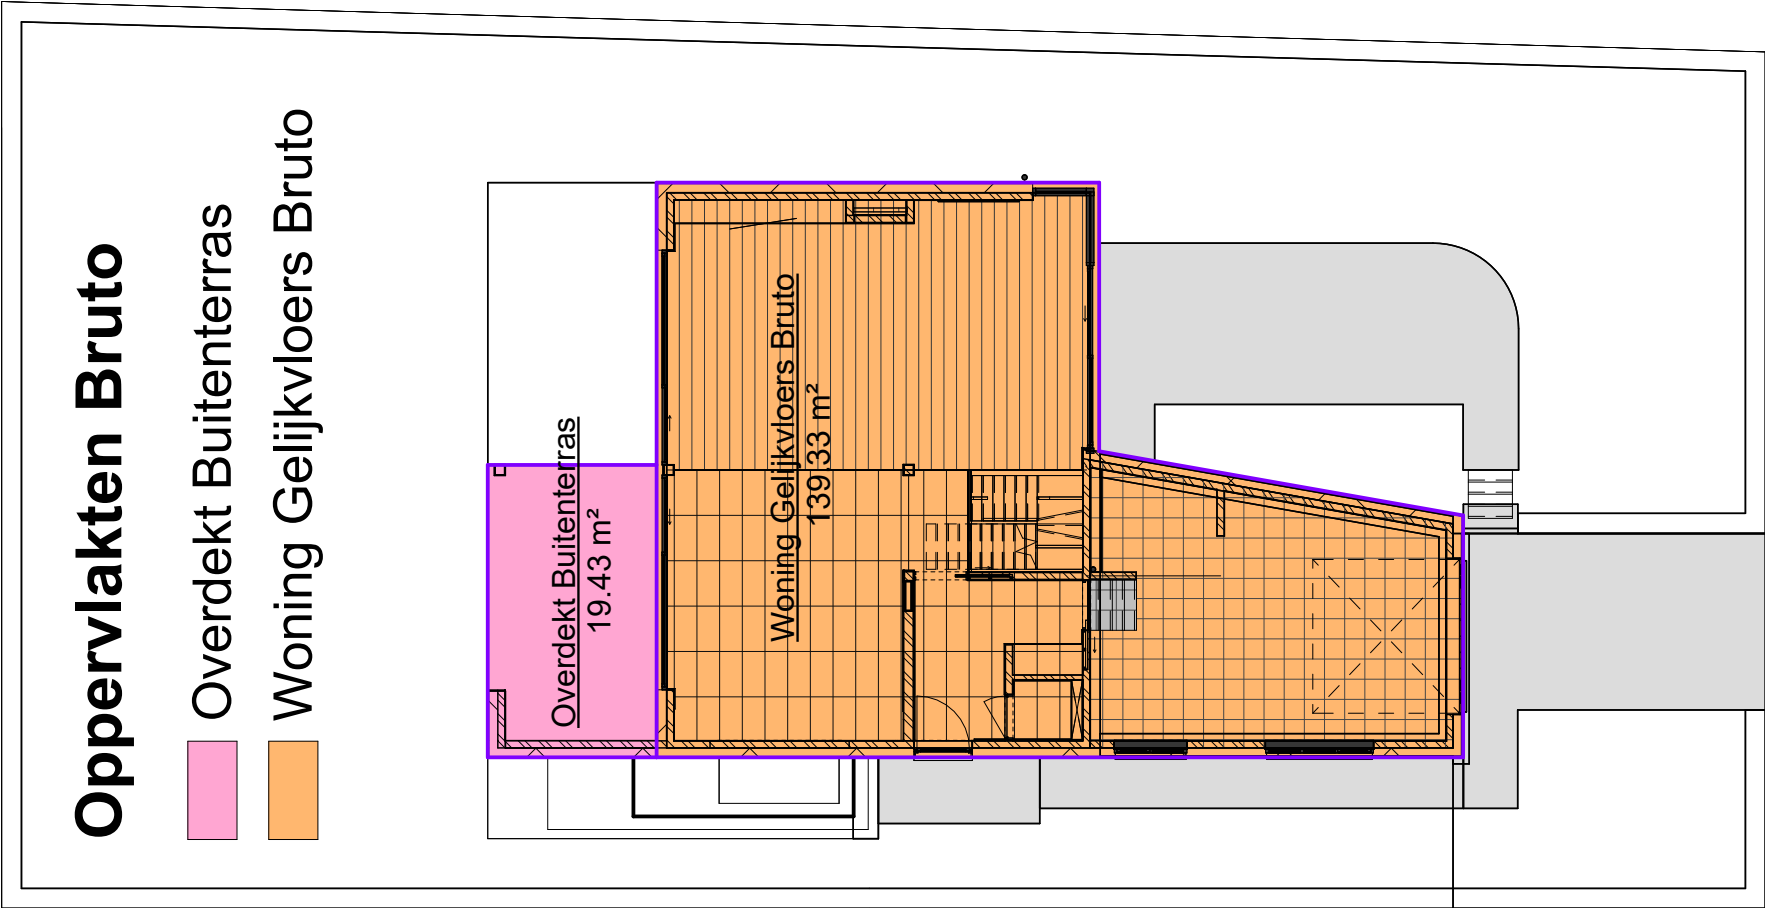


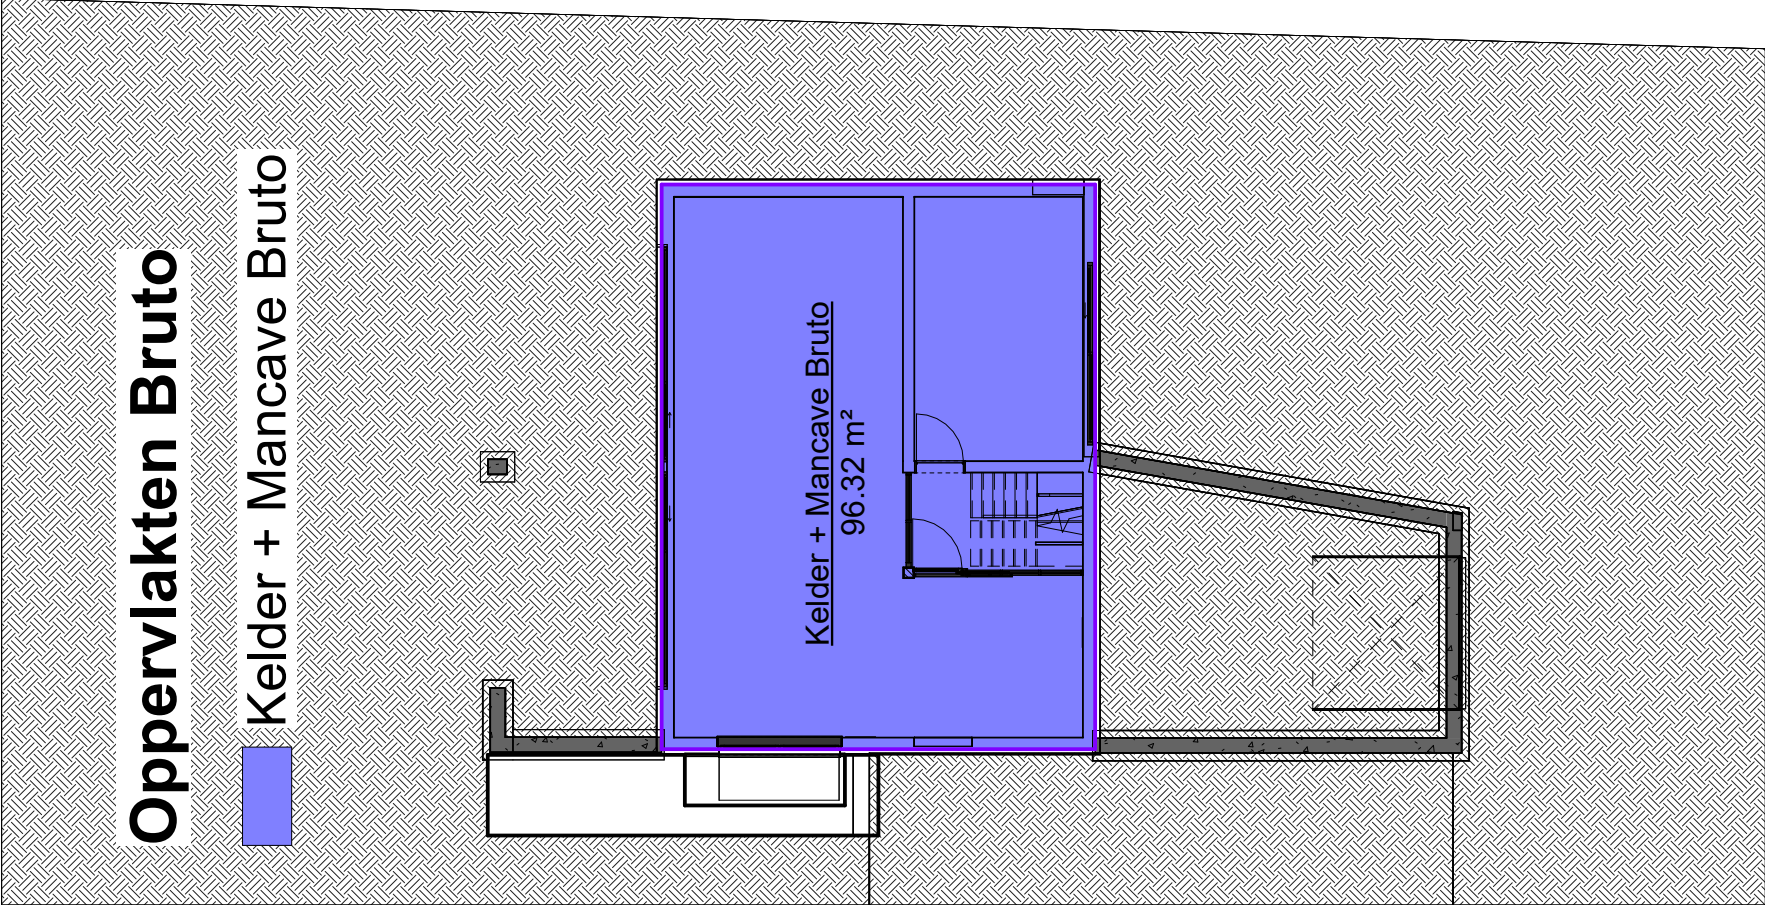

Opp (BE Bruto Oppervlakten)			
Level	Naam	Opp	Commentaar
-10	Kelder + Mancave Bruto	96.32	
00	Woning Gelijkvloers Bruto	139.33	
00	Overdekt Buitenterras	19.43	
10	Verdieping Bruto	100.32 incl. vide	
21 Zolder	Zolder Bruto	19.98	
Grand total: 5		375.38	

ARCHITECT	Goedgekeurd en voor akkoord ondertekend ARCHITECTEN bv/bva SheCi.be t + 32 09 386 78 00 info@sheci.be www.sheci.be veldmeersdreef 26 9880 aalter	OPDRACHTGEVER	Goedgekeurd en voor akkoord ondertekend	PROJECTOMSCHRIJVING				BAARLE - DRONGEN	
		Vandamme Nele & Verleye Lorenzo			NIEUWBOUW EENGEZINSWONING				
		Dotterbloemweg 12 bus 202			Bouwplaats: Lammeken 5 - 9031 Drongen				
		9820 Merelbeke	INHOUD	Oppervlakten Bruto	EENHEID & SCHAAL				
		TEL: 0478/749090 (L) & 0474/981123 (N)			26/03/2025		DOSSIER & PLAN :		26 BA_NeLo-Woning_O_N_1
EMAIL: lorenzoverleye94@gmail.com			DATUM						
EMAIL: nele.s.vandamme@gmail.com									

Deze documenten blijven steeds eigendom van de architect, en mogen niet zonder toestemming worden gereproduceerd of gebruikt voor uitvoering. Het is verboden afstand af te meten op plan. Er zijn niet overal isolatie of vochtkering getekend, doch deze moet wel voorzien worden (lastenboek).