


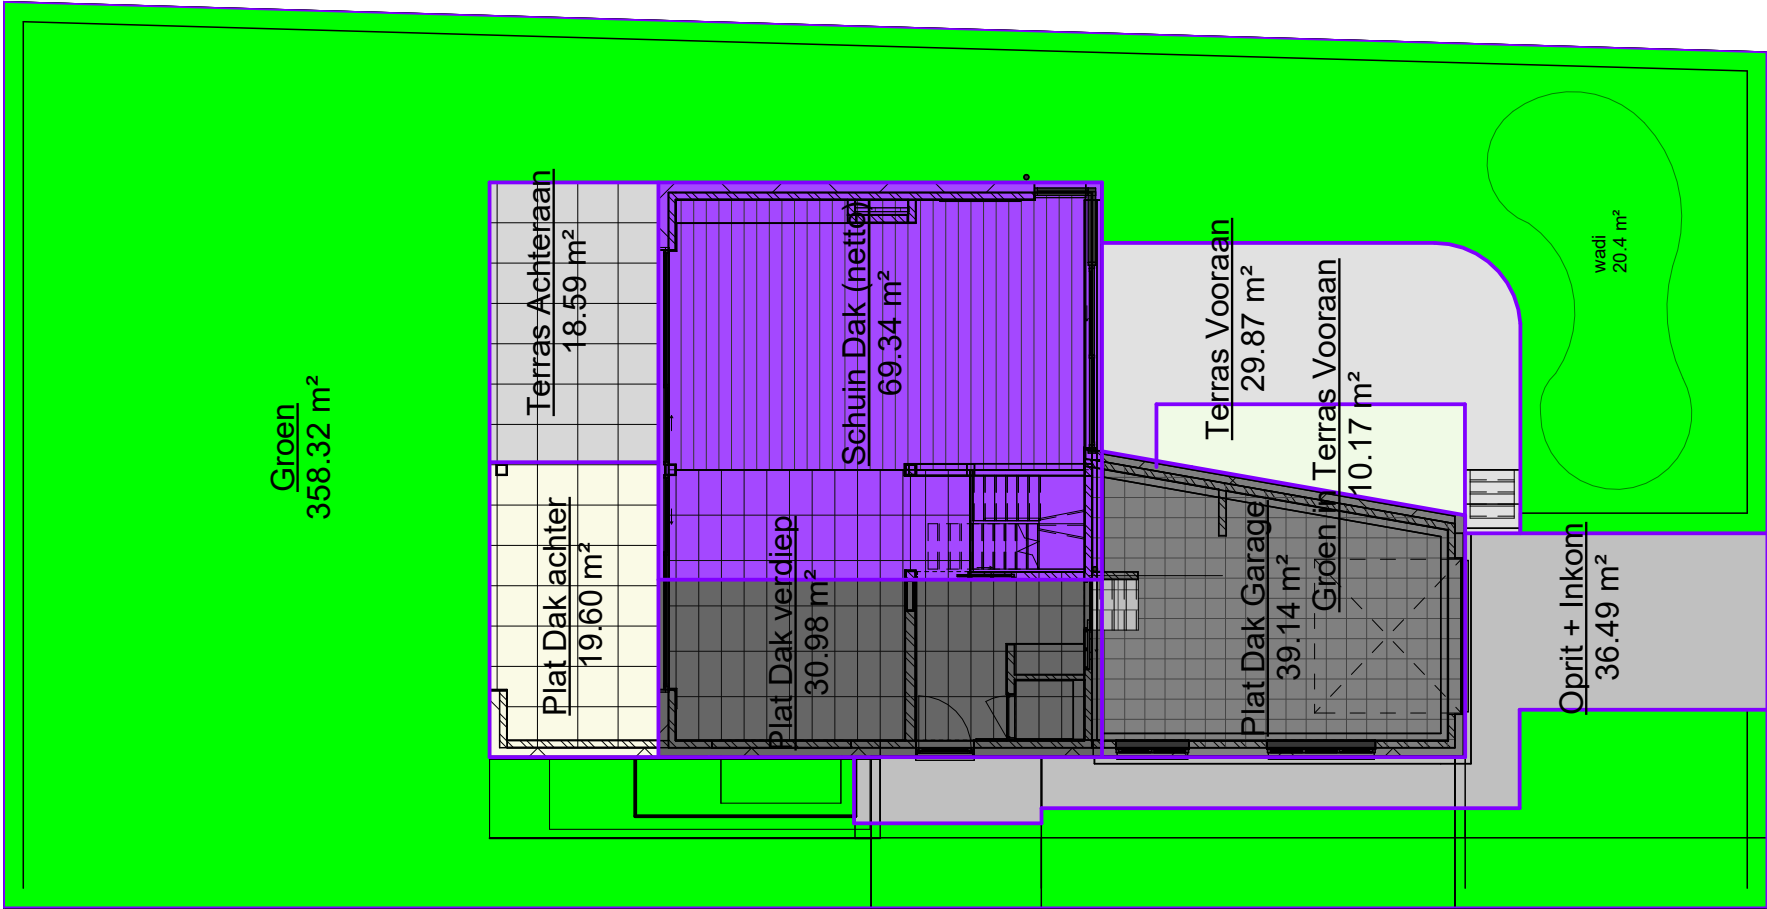

1

-01 Terrein

1 : 150

Oppervlakten (Terrein)		
Naam		Opp
Groen		358.32
Groen in Terras Vooraan		10.17
Oprit + Inkom		36.49
Plat Dak achter		19.60
Plat Dak Garage		39.14
Plat Dak verdiep		30.98
Schuin Dak (netto)		69.34
Terras Achteraan		18.59
Terras Vooraan		29.87
Totaal::	9	612.50

Groen

Groen in Terras Vooraan

Oprit + Inkom

Plat Dak achter

Plat Dak Garage

Plat Dak verdiep

Schuin Dak (netto)

Terras Achteraan

Terras Vooraan

ARCHITECT	Goedgekeurd en voor akkoord ondertekend SheCibebvba ARCHITECTEN bvba t + 32 09 386 78 00 info@sheci.be www.sheci.be veldmeersdreef 26 9880 aalter	Goedgekeurd en voor akkoord ondertekend OPDRACHTGEVER Vandamme Nele & Verleye Lorenzo Dotterbloemweg 12 bus 202 9820 Merelbeke TEL: 0478/749090 (L) & 0474/981123 (N) lorenzoverleye94@gmail.com EMAIL: nele.s.vandamme@gmail.com	PROJECTOMSCHRIJVING		BAARLE - DRONGEN
			NIEUWBOUW EENGEZINSWONING		
			Bouwplaats: Lammeken 5 - 9031 Drongen		
			INHOUD	terrein oppervlaktes	
			EENHEID & SCHAAL		
		26/03/2025		DOSSIER & PLAN :	19 BA_NeLo-Woning_I_N_1