


Materialenlijst (zichtbare materialen)	
Nummer	Omschrijving
01	buitengevelisolatiesystemen met pleister - MW/pleister - betonlook
02	gevelbekleding houten balken vertikaal (incl. poort)
03	raamconstructies & dakrandafwerkingen structuuriak zwart
04	super isolerende dubbele beglazing met hoog rendement
05	gevelplinten - blauwe hardsteen
06	schuin dak: geprofileerde metaalplaten - Sheetah Klikfalsdak 740br met zonnepanelen
07	terrastegels natuursteen achteraan
08	waterdoorlatende poreuze betonklinkers met verbrede voeg
09	RVS Inox leuningen

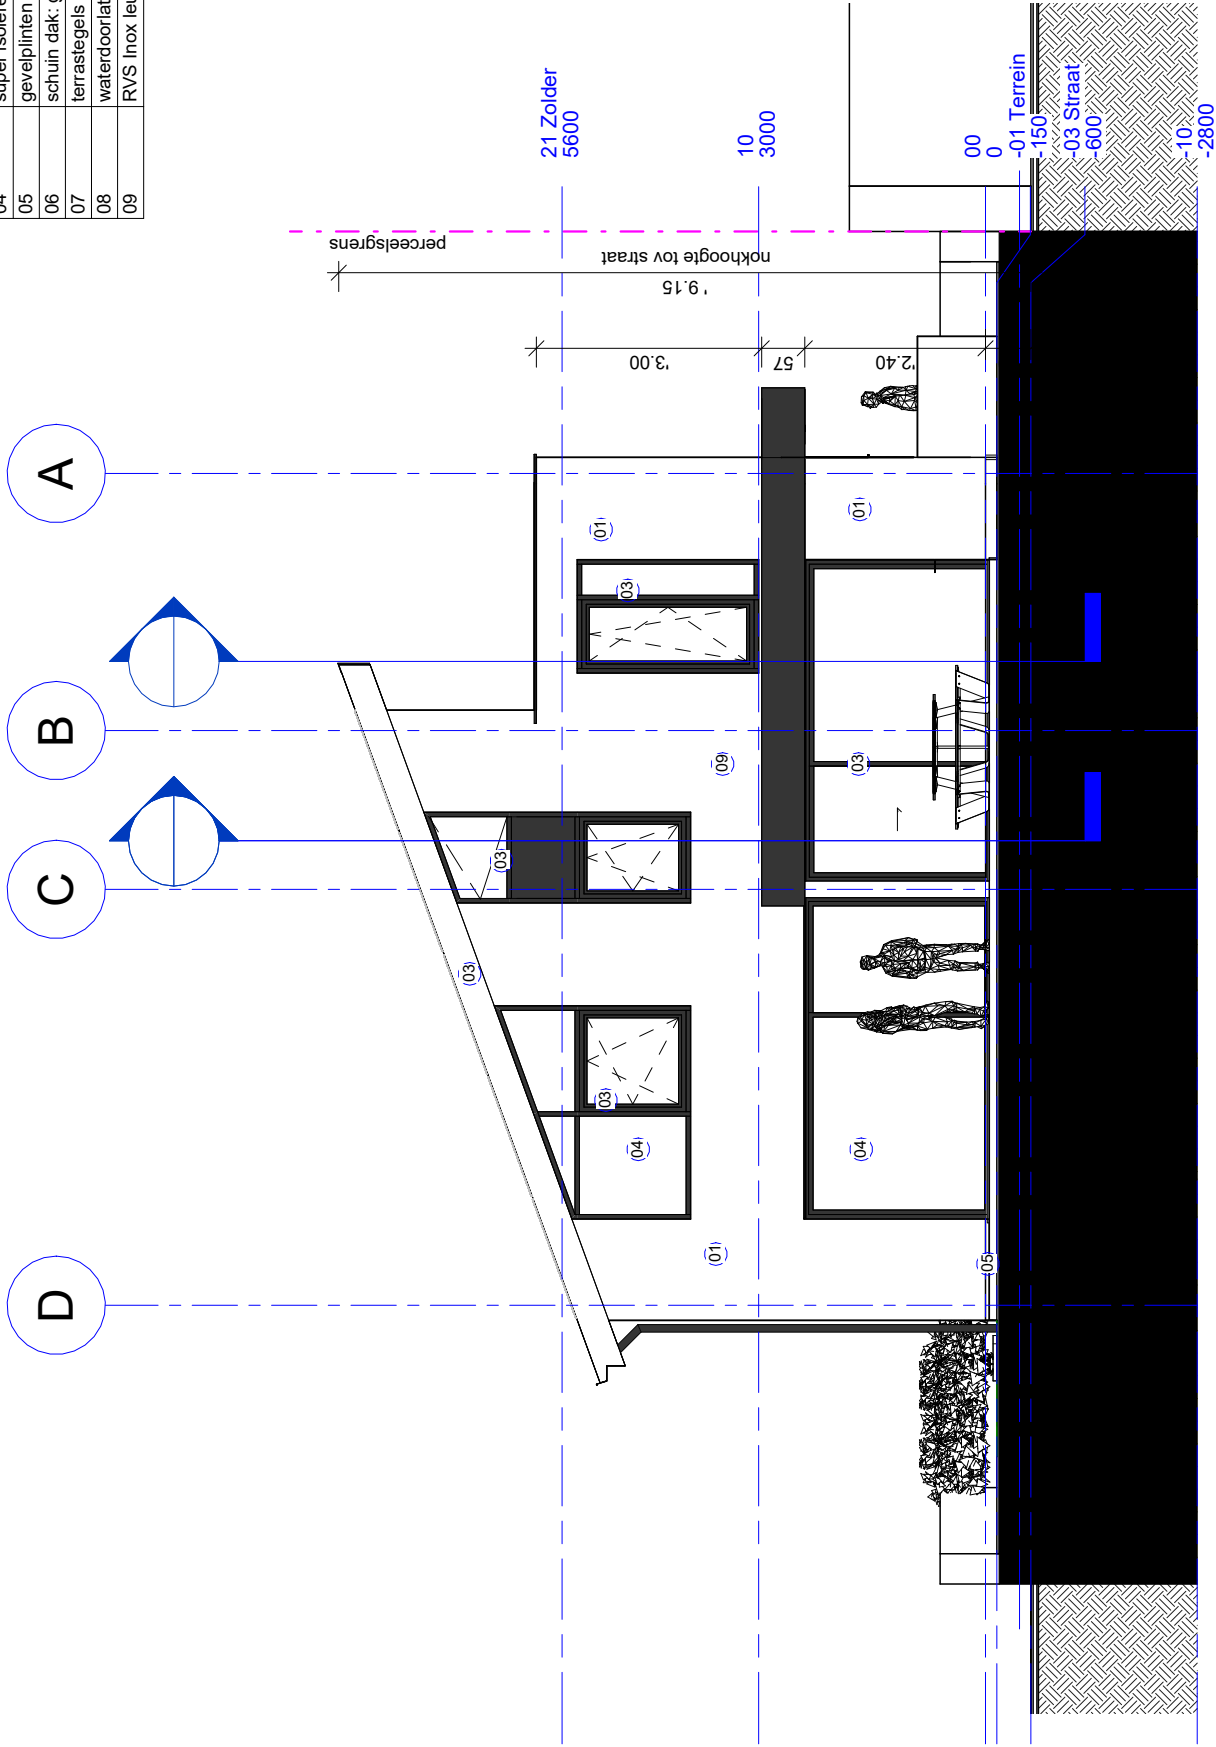

1 Achtergevel
1 : 100

ARCHITECT	Goedgekeurd en voor akkoord ondertekend	OPDRACHTGEVER	Goedgekeurd en voor akkoord ondertekend	PROJECTOMSCHRIJVING		BAARLE - DRONGEN	
S h e C i . b e ARCHITECTEN bvba t + 32 09 386 78 00 info @ s h e c i . b e www . s h e c i . b e veldmeersdreef 26 9880 aalter	Vandamme Nele & Verleye Lorenzo Dotterbloemweg 12 bus 202 9820 Merelbeke TEL: 0478/749090 (L) & 0474/981123 (N) lorenzoverleye94@gmail.com EMAIL: nele.s.vandamme@gmail.com			NIEUWBOUW EENGEZINSWONING			
				Bouwplaats: Lammeken 5 - 9031 Drongen			
				INHOUD achtergevel			
			EENHEID & SCHAAL				
			0 1 2 3 4				
			1/100				
			DATUM		26/03/2025		
			DOSSIER & PLAN :		13 BA_NeLo-Woning_G_N_2		