


Materialenlijst (zichtbare materialen)	
Nummer	Omschrijving
01	buitengevelisolatiesystemen met pleister - MW/pleister - betonlook
02	gevelbekleding houten balken vertikaal (incl. poort)
03	raamconstructies & dakrandafwerkingen structuuriak zwart
04	super isolerende dubbele beglazing met hoog rendement
05	gevelplinten - blauwe hardsteen
06	schuin dak: geprofileerde metaalplaten - Sheetah Klikfisdak 740br met zonnepanelen
07	terrastegels natuursteen achteraan
08	waterdoorlatende poreuze betonklinkers met verbrede voeg
09	RVS Inox leuningen

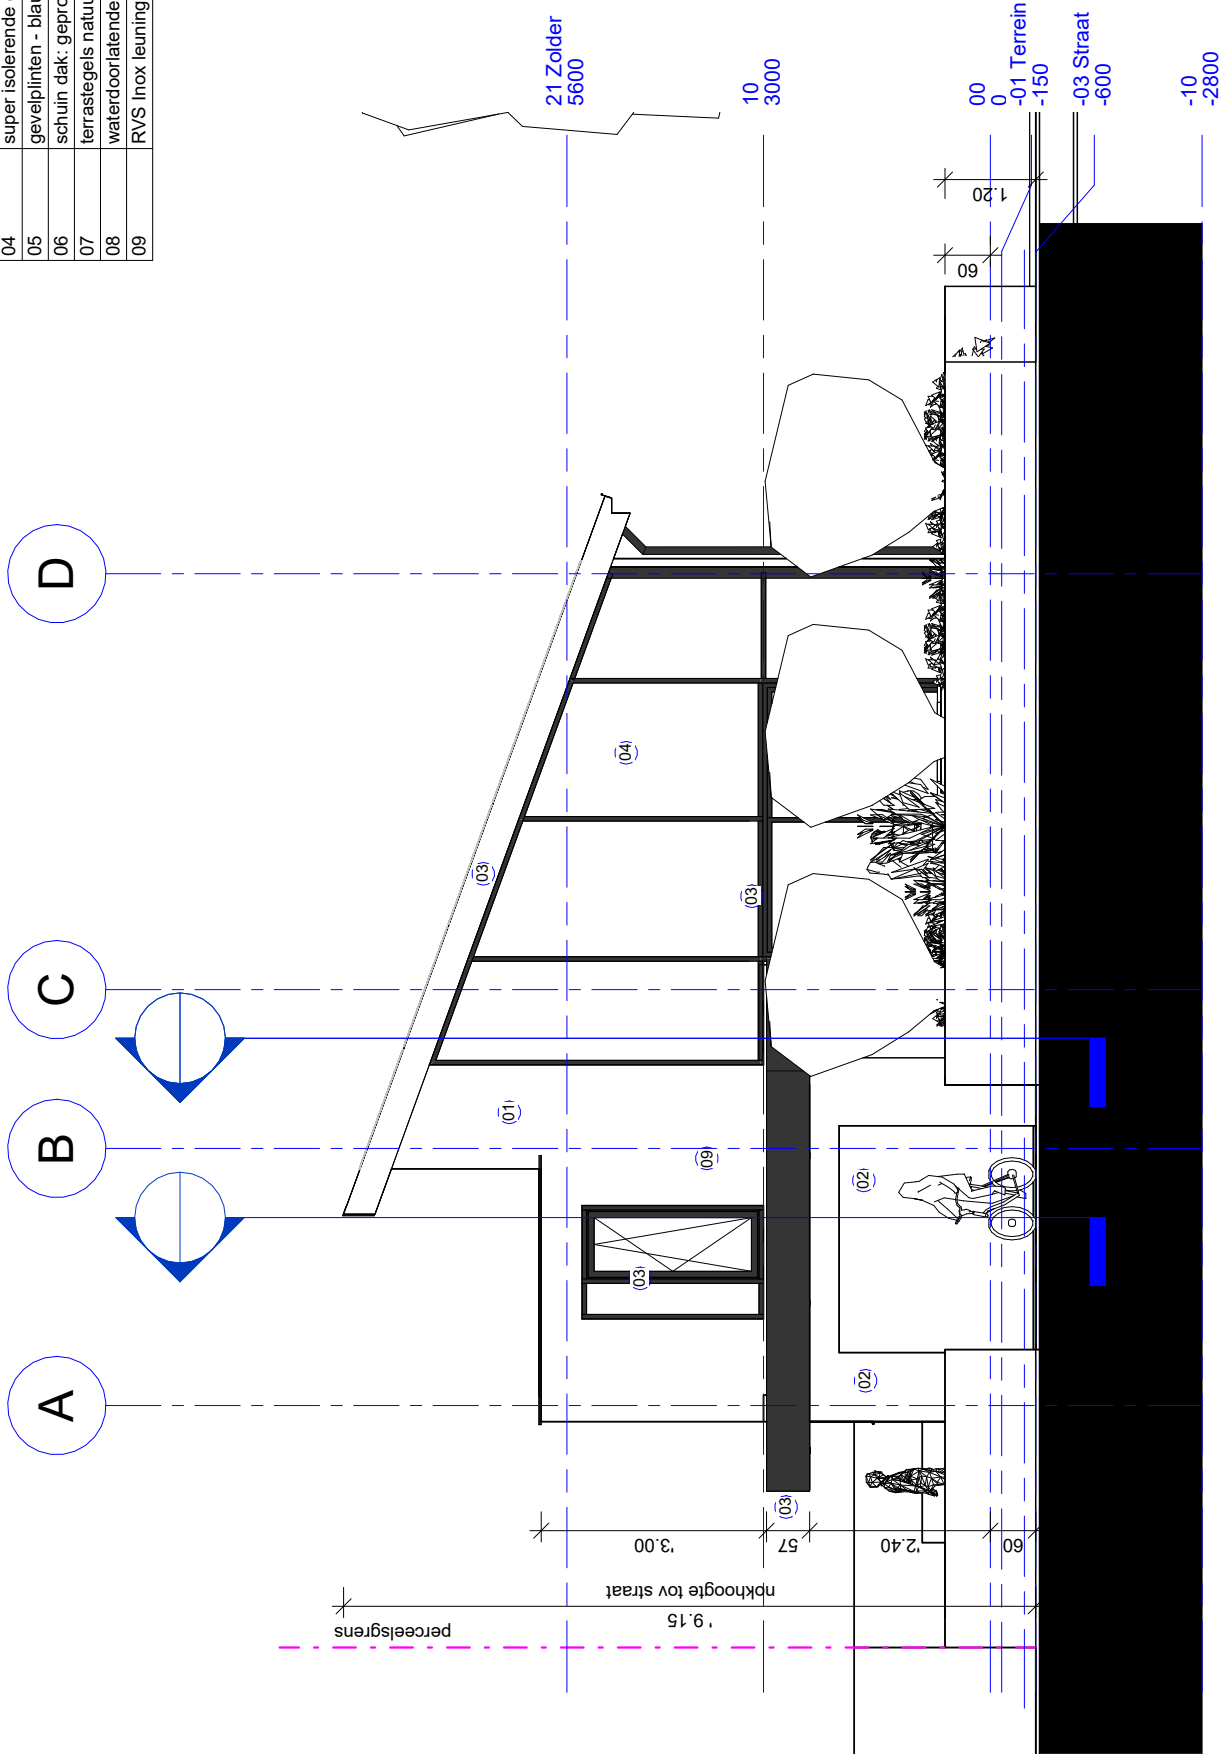

1 Voorgevel
1 : 100

ARCHITECT	Goedgekeurd en voor akkoord ondertekend	OPDRACHTGEVER	Goedgekeurd en voor akkoord ondertekend	PROJECTOMSCHRIJVING		BAARLE - DRONGEN				
S h e C i . b e ARCHITECTEN bvba t + 32 09 386 78 00 info @ sheci . be www . sheci . be veldemeersdreef 26 9880 aalter		Vandamme Nele & Verleye Lorenzo		NIEUWBOUW EENGEZINSWONING						
		Dotterbloemweg 12 bus 202		Bouwplaats: Lammeken 5 - 9031 Drongen						
		9820 Merelbeke		INHOUUD voorgevel						
		TEL: 0478/749090 (L) & 0474/981123 (N)		EENHEID & SCHAAL						
		EMAIL: lorenzoverleye94@gmail.com		0 1 2 3 4			1/100	26/03/2025	DOSSIER & PLAN :	12 BA_NeLo-Woning_G_N_1
		nele.s.vandamme@gmail.com								