


| Materialenlijst (zichtbare materialen) |                                                                                    |
|----------------------------------------|------------------------------------------------------------------------------------|
| Nummer                                 | Omschrijving                                                                       |
| 01                                     | buitengevelisolatiesystemen met pleister - MW/pleister - betonlook                 |
| 02                                     | gevelbekleding houten balken vertikaal ( incl. poort)                              |
| 03                                     | raamconstructies & dakrandafwerkingen structuuriak zwart                           |
| 04                                     | super isolerende dubbele beglazing met hoog rendement                              |
| 05                                     | gevelplinten - blauwe hardsteen                                                    |
| 06                                     | schuin dak: geprofileerde metaalplaten - Sheetah Klikfisdak 740br met zonnepanelen |
| 07                                     | terrastegels natuursteen achteraan                                                 |
| 08                                     | waterdoorlatende poreuze betonklinkers met verbrede voeg                           |
| 09                                     | RVS Inox leuningen                                                                 |

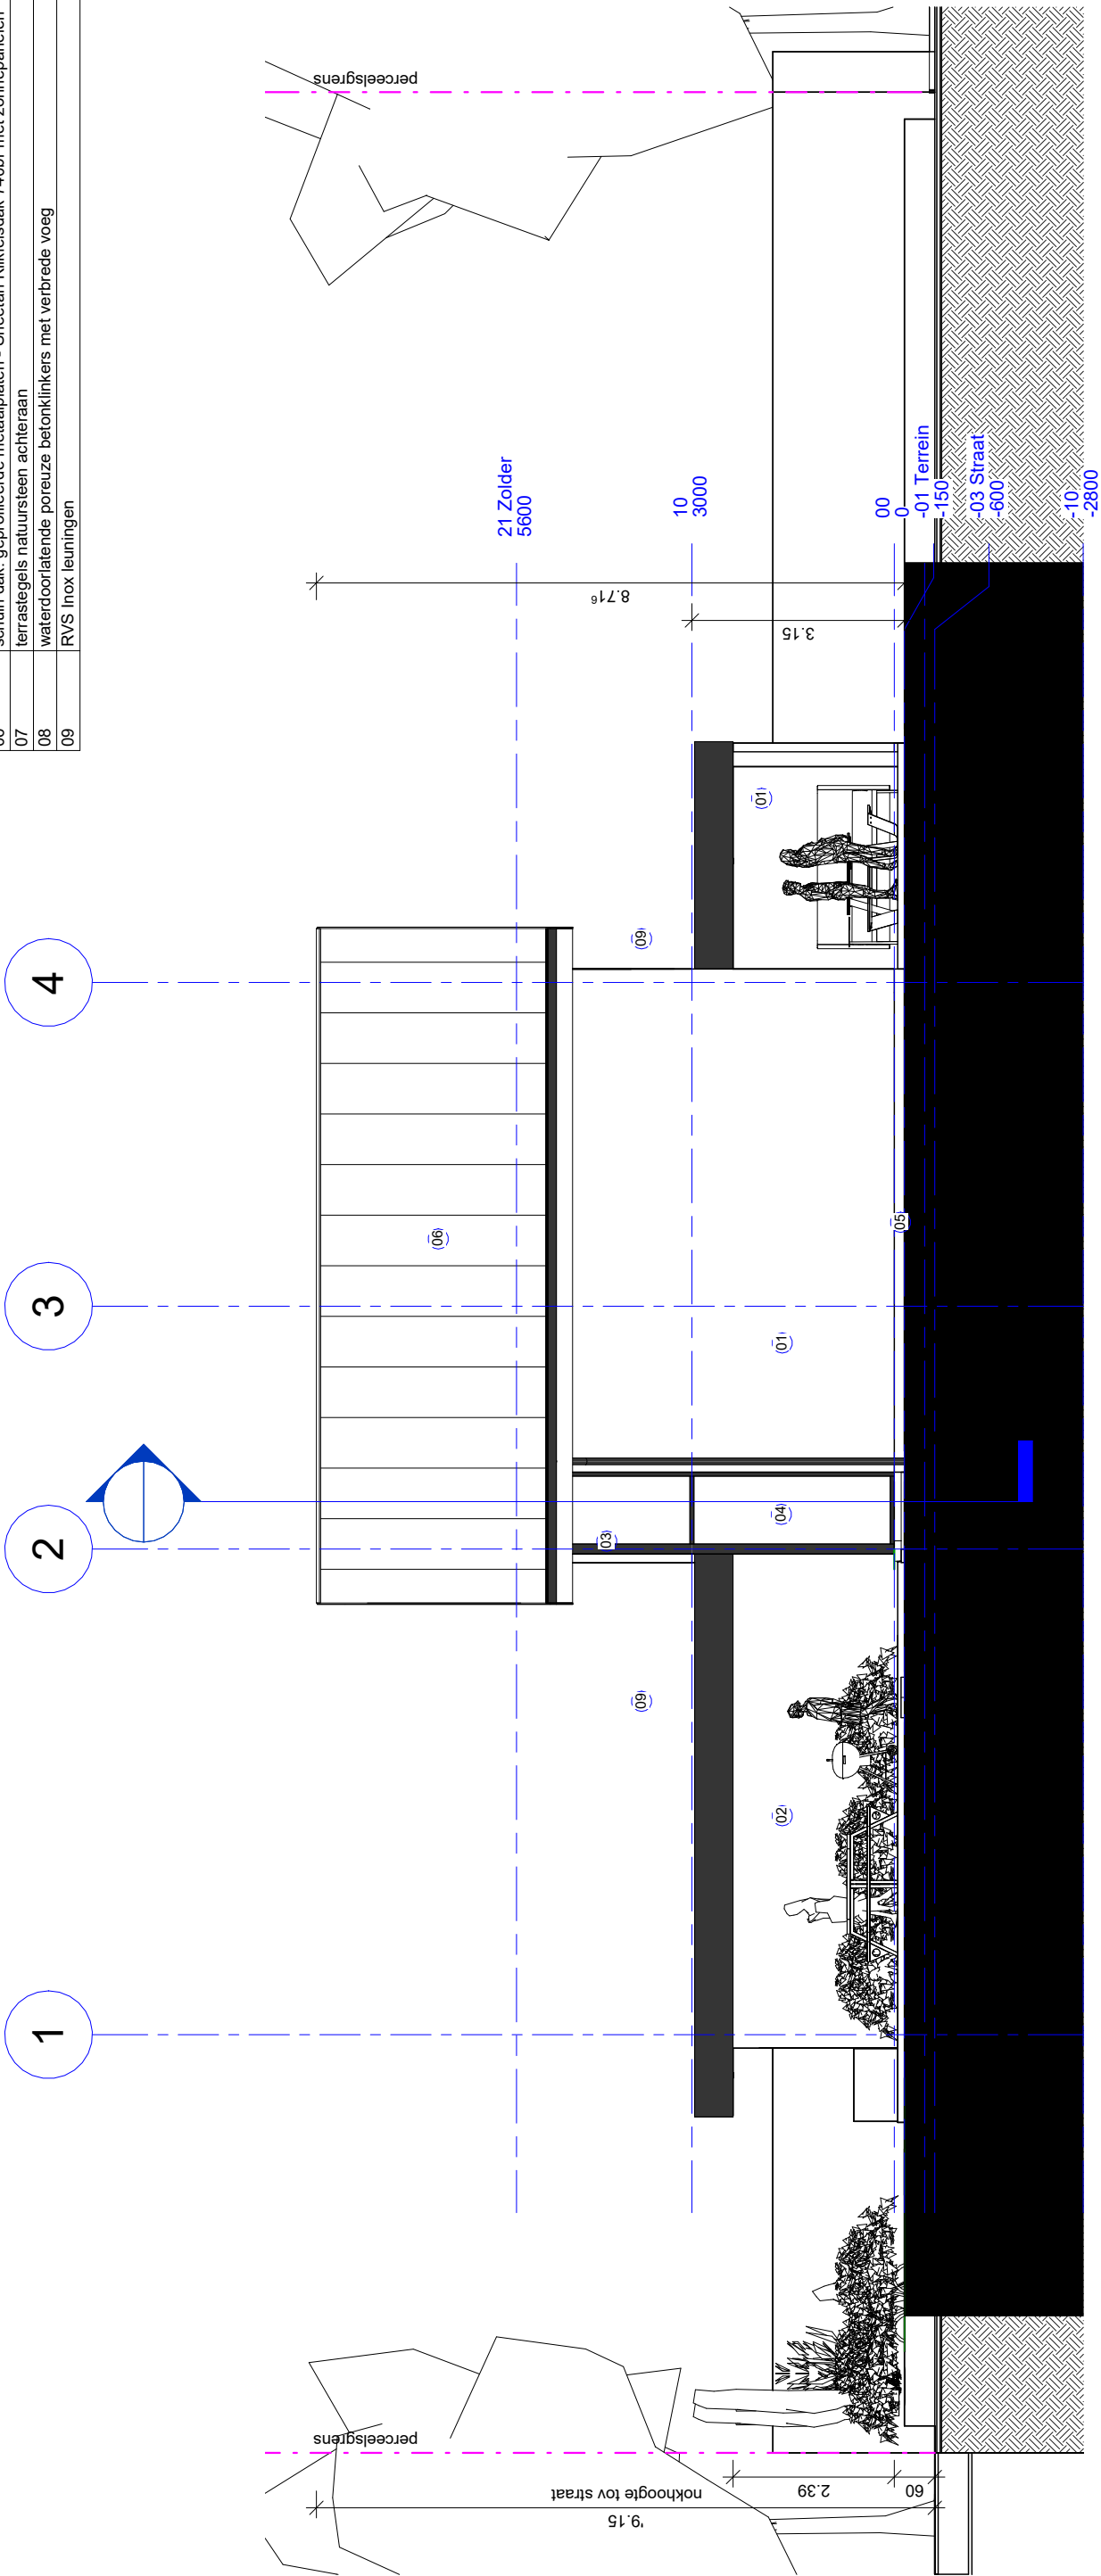

1 Gevel Rechts  
1 : 100

|   |                                         |                                        |                                         |                                       |  |                         |
|---|-----------------------------------------|----------------------------------------|-----------------------------------------|---------------------------------------|--|-------------------------|
| ARCHITECT   | Goedgekeurd en voor akkoord ondertekend | OPDRACHTGEVER                          | Goedgekeurd en voor akkoord ondertekend | PROJECTOMSCHRIJVING                   |  | BAARLE - DRONGEN        |
| <div>SheC i . b e</div> <div>ARCHITECTEN bvba</div> <div>t + 32 09 386 78 00</div> <div>info @ shec i . b e</div> <div>www . shec i . b e</div> <div>veldemeersdreef 26</div> <div>9880 aalter</div> |                                         | Vandamme Nele & Verleye Lorenzo        |                                         | NIEUWBOUW EENGEZINSWONING             |  |                         |
|   |                                         | Dotterbloemweg 12 bus 202              |                                         | Bouwplaats: Lammeken 5 - 9031 Drongen |  |                         |
|   |                                         | 9820 Merelbeke                         |                                         | INHOUUD zijgevel rechts               |  |                         |
|   |                                         | TEL: 0478/749090 (L) & 0474/981123 (N) |                                         | EENHEID & SCHAAAL                     |  |                         |
|   |                                         | EMAIL: lorenzoverleye94@gmail.com      |                                         | 0 1 2 3 4                             |  |                         |
|   |                                         | nele.s.vandamme@gmail.com              |                                         | 1/100                                 |  |                         |
|   |                                         |                                        |                                         | 26/03/2025                            |  | DOSSIER & PLAN :        |
|   |                                         |                                        |                                         |                                       |  | 14 BA_NeLo-Woning_G_N_3 |