


1

20 Zolder

1 : 100

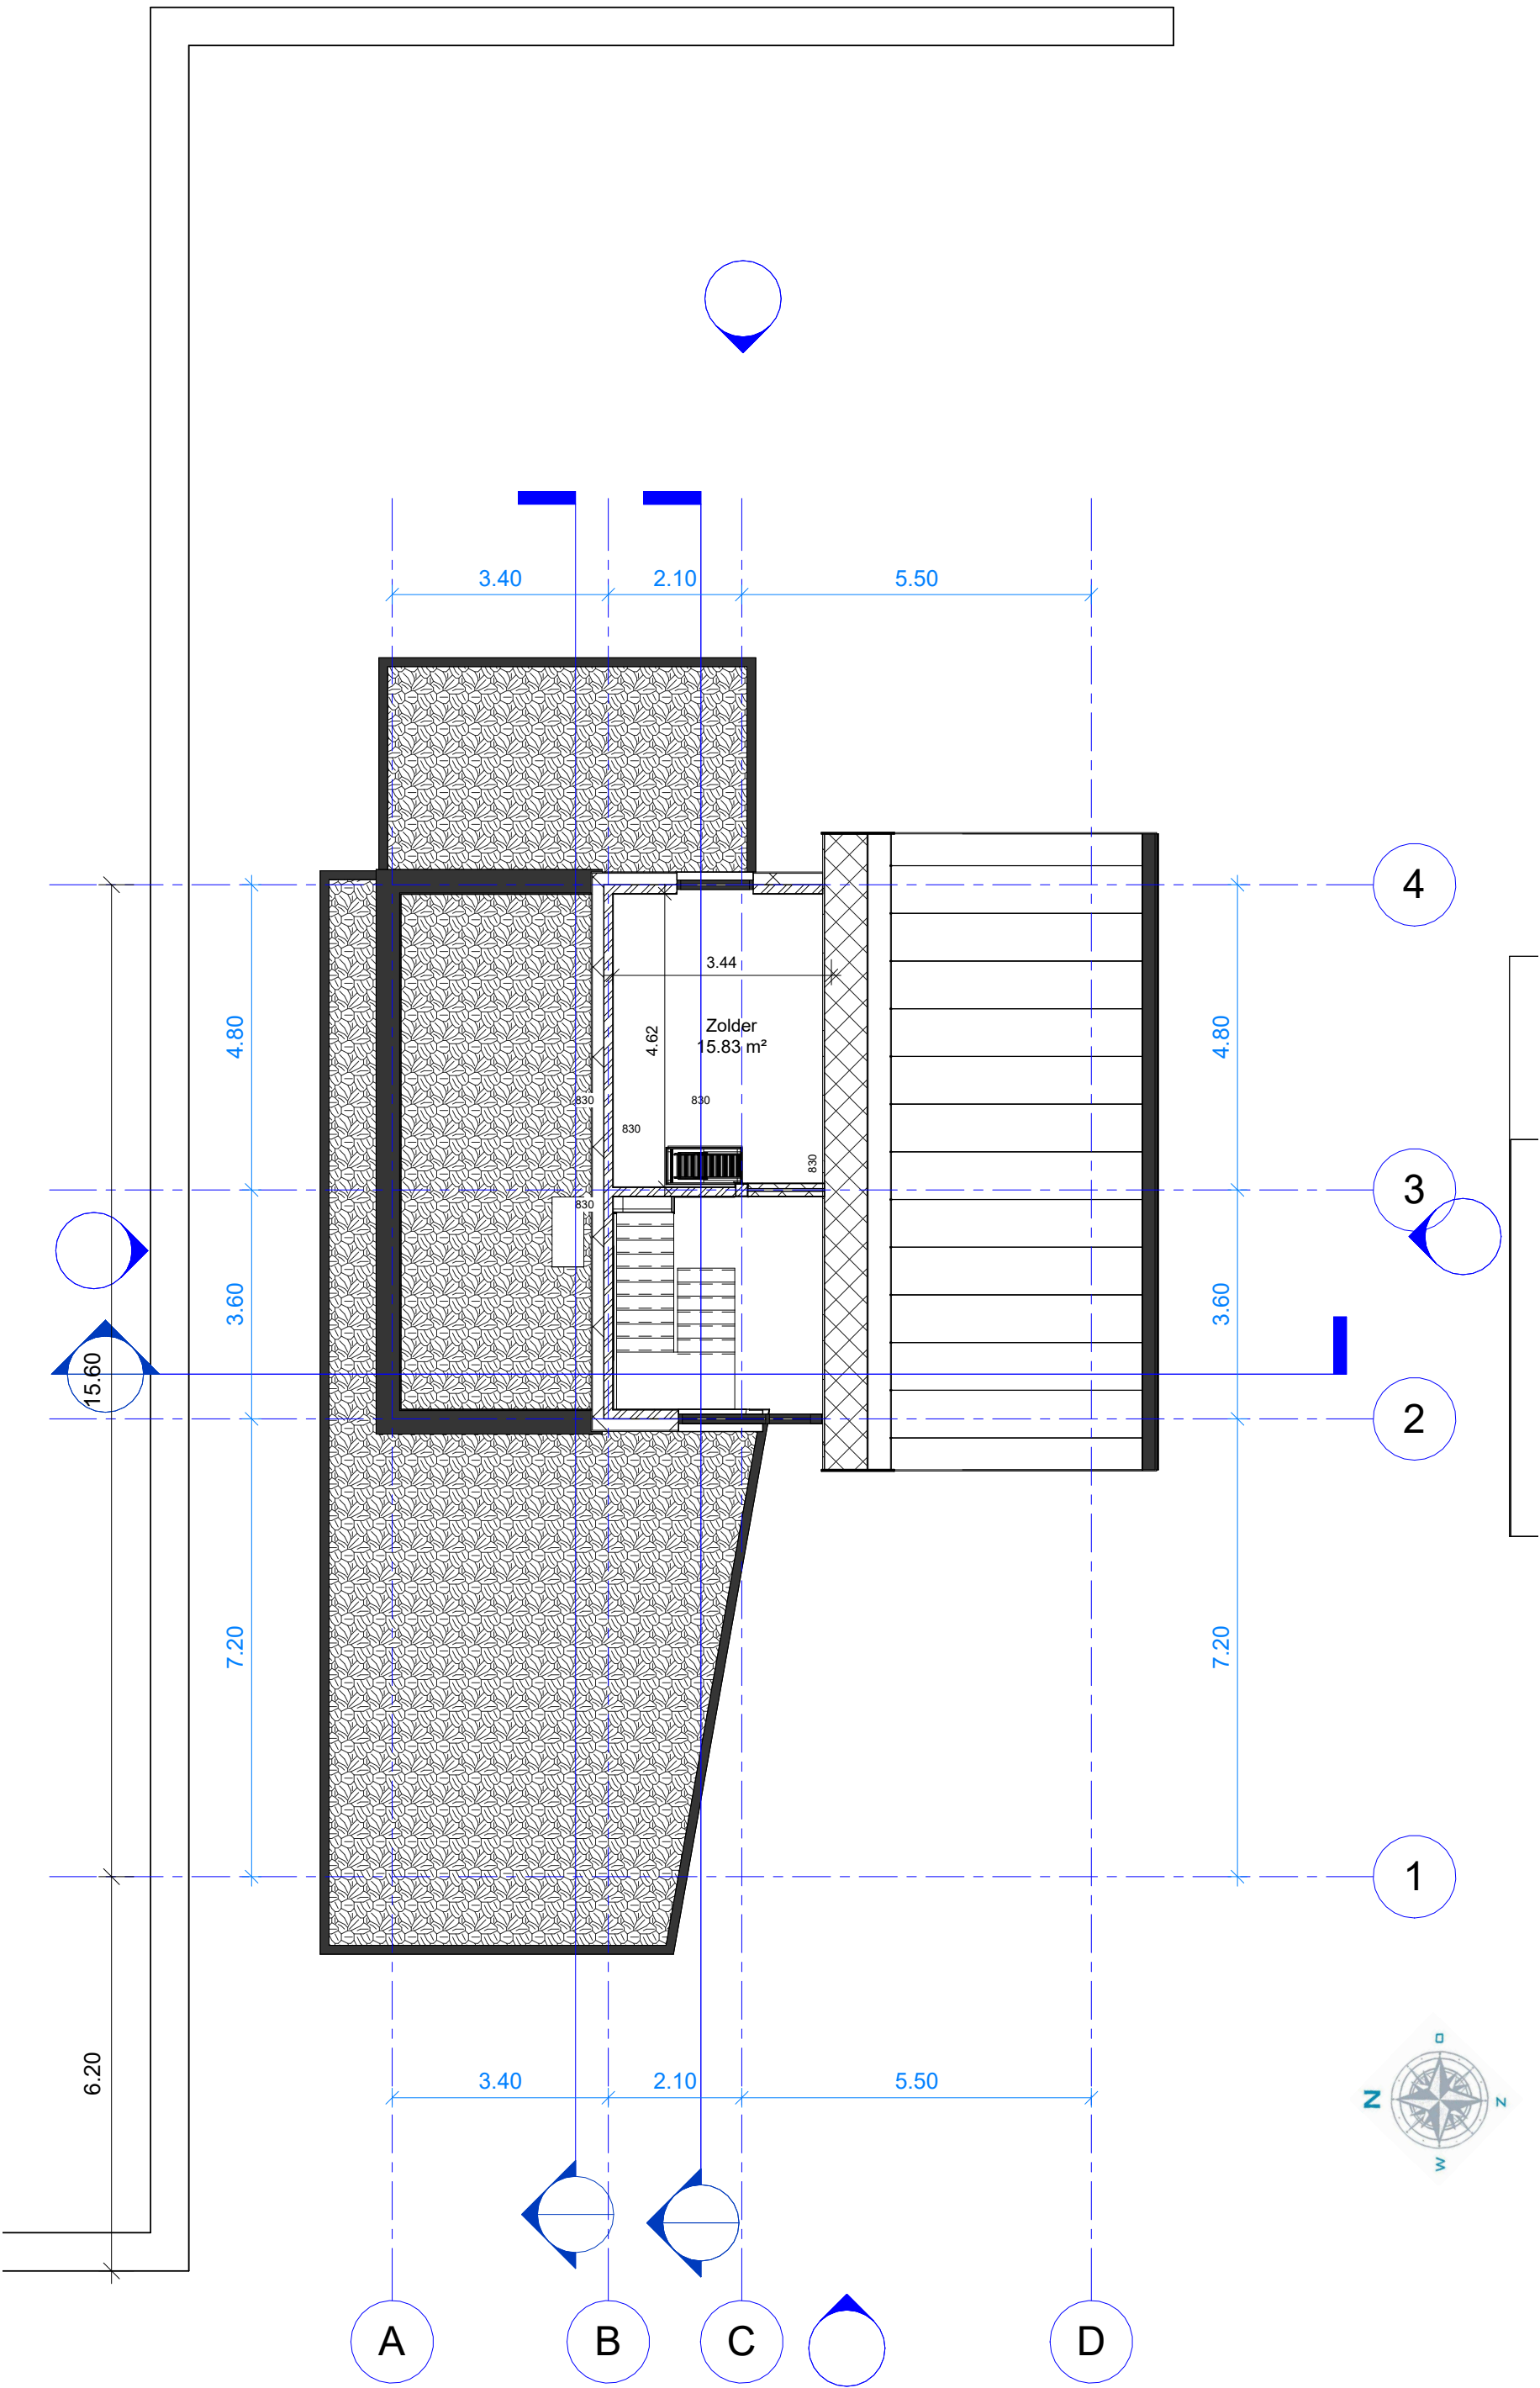

ARCHITECT	Goedgekeurd en voor akkoord ondertekend	OPDRACHTGEVER	Goedgekeurd en voor akkoord ondertekend
S h e C i . b e ARCHITECTEN bv bvb t + 32 09 386 78 00 info @ s h e c i . b e w w w . s h e c i . b e veldemeersdreef 26 9880 aalter	Vandamme Nele & Verleye Lorenzo Dotterbloemweg 12 bus 202 9820 Merelbeke TEL: 0478/749090 (L) & 0474/981123 (N) lorenzoverleye94@gmail.com EMAIL: nele.s.vandamme@gmail.com	PROJECTOMSCHRIJVING NIEUWBOUW EENGEZINSWONING Bouwplaats: Lammeken 5 - 9031 Drongen	OPDRACHTGEVER Goedgekeurd en voor akkoord ondertekend
		INHOUD plan_zolder EENHEID & SCHAAAL 0 1 2 3 4 1/100 DATUM 26/03/2025 DOSSIER & PLAN : 08 BA_NeLo-Woning_P_N_3	

Deze documenten blijven steeds eigendom van de architect, en mogen niet zonder toestemming worden gereproduceerd of gebruikt voor uitvoering. Het is verboden afstand af te meten op plan. Er zijn niet overal isolatie of vochtkeuring getekend, doch deze moet wel voorzien worden (lastenboek).