


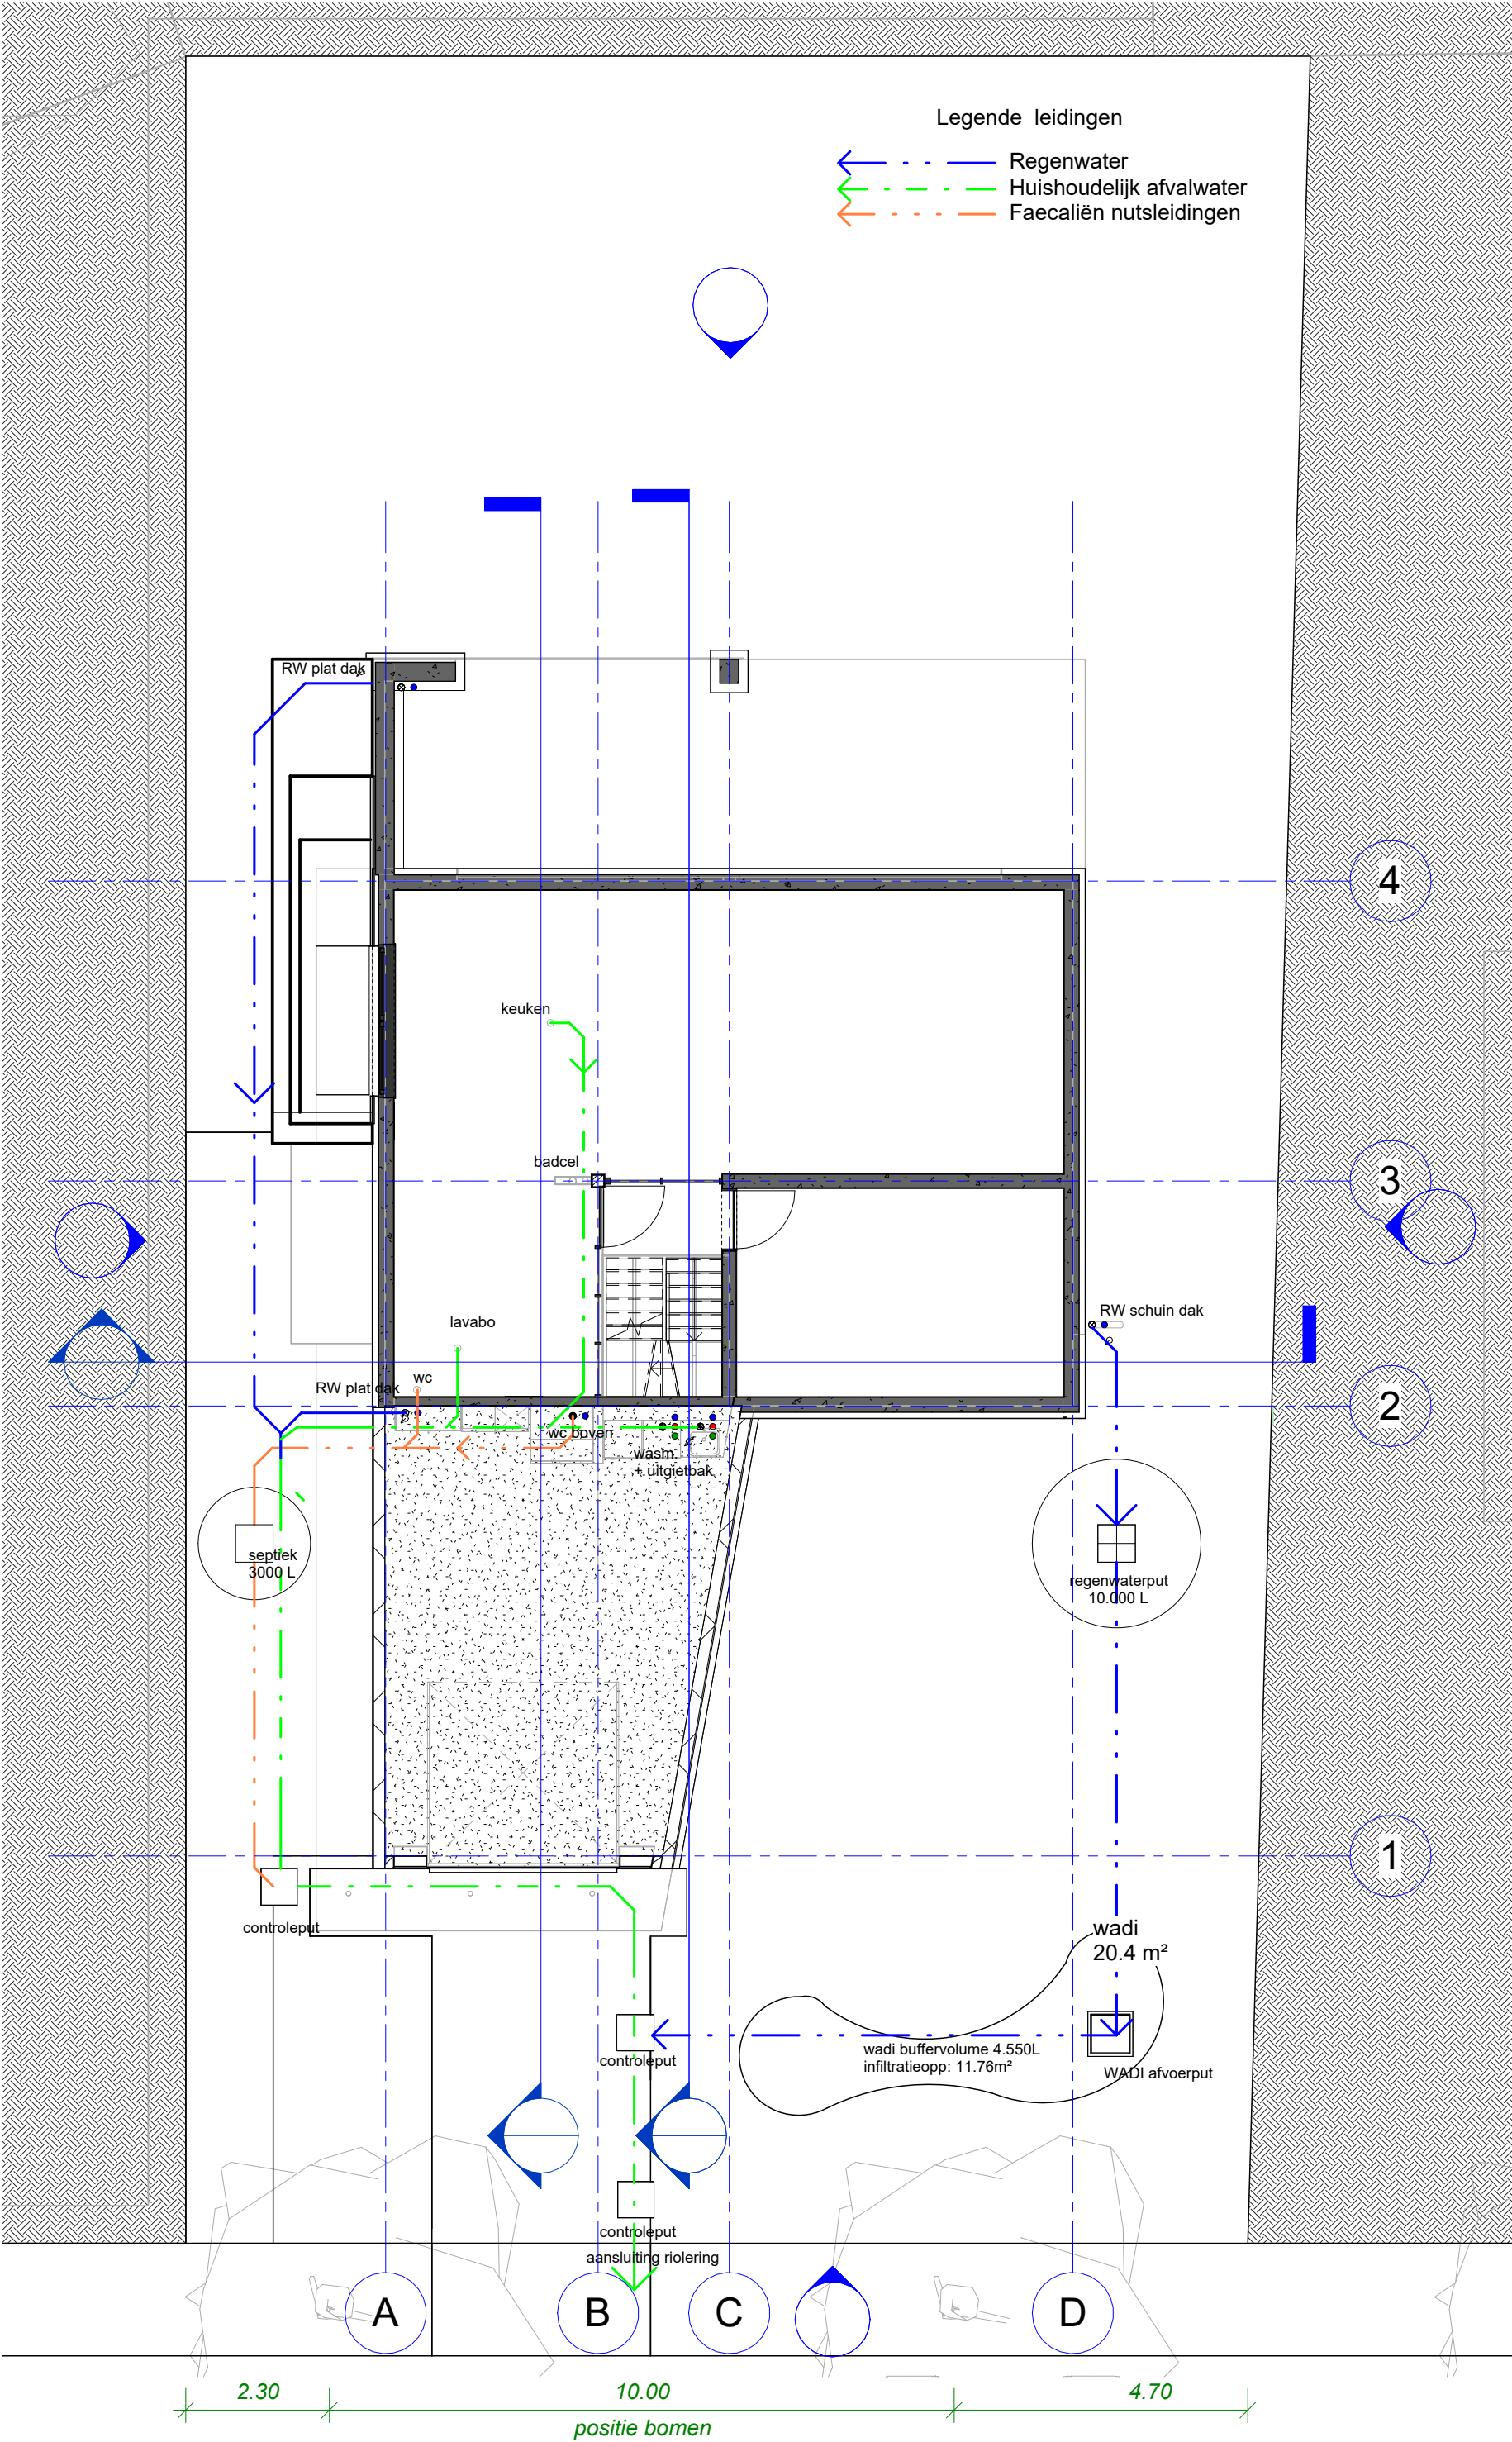

1 -05 Fundering & Riolering
1 : 100

ARCHITECT	Goedgekeurd en voor akkoord ondertekend	OPDRACHTGEVER	Goedgekeurd en voor akkoord ondertekend	PROJECTOMSCHRIJVING	BAARLE - DRONGEN
SheCibe ARCHITECTEN bvba t + 32 09 386 78 00 info@shecibe.be www.shecibe.be veldemeersdreef 26 9880 aalter	Vandamme Nele & Verleye Lorenzo Dotterbloemweg 12 bus 202 9820 Merelbeke TEL: 0478/749090 (L) & 0474/981123 (N) EMAIL: lorenzoverleye94@gmail.com nele.s.vandamme@gmail.com			NIEUWBOUW EENGEZINSWONING Bouwplaats: Lammeken 5 - 9031 Drongen	
				INHOUD	plan_fundering+riolering
				EENHEID & SCHAAAL	11 BA_NeLo-Woning_P_N_5
			0 1 2 3 4	28/03/2025	DOSSIER & PLAN :
			1/100	DATUM	

Deze documenten blijven steeds eigendom van de architect, en mogen niet zonder toestemming worden gereproduceerd of gebruikt voor uitvoering. Het is verboden afstand af te meten op plan. Er zijn niet overal isolatie of vochtkering getekend, doch deze moet wel voorzien worden (lastenboek).