


1

50 Dakenplan
1 : 100

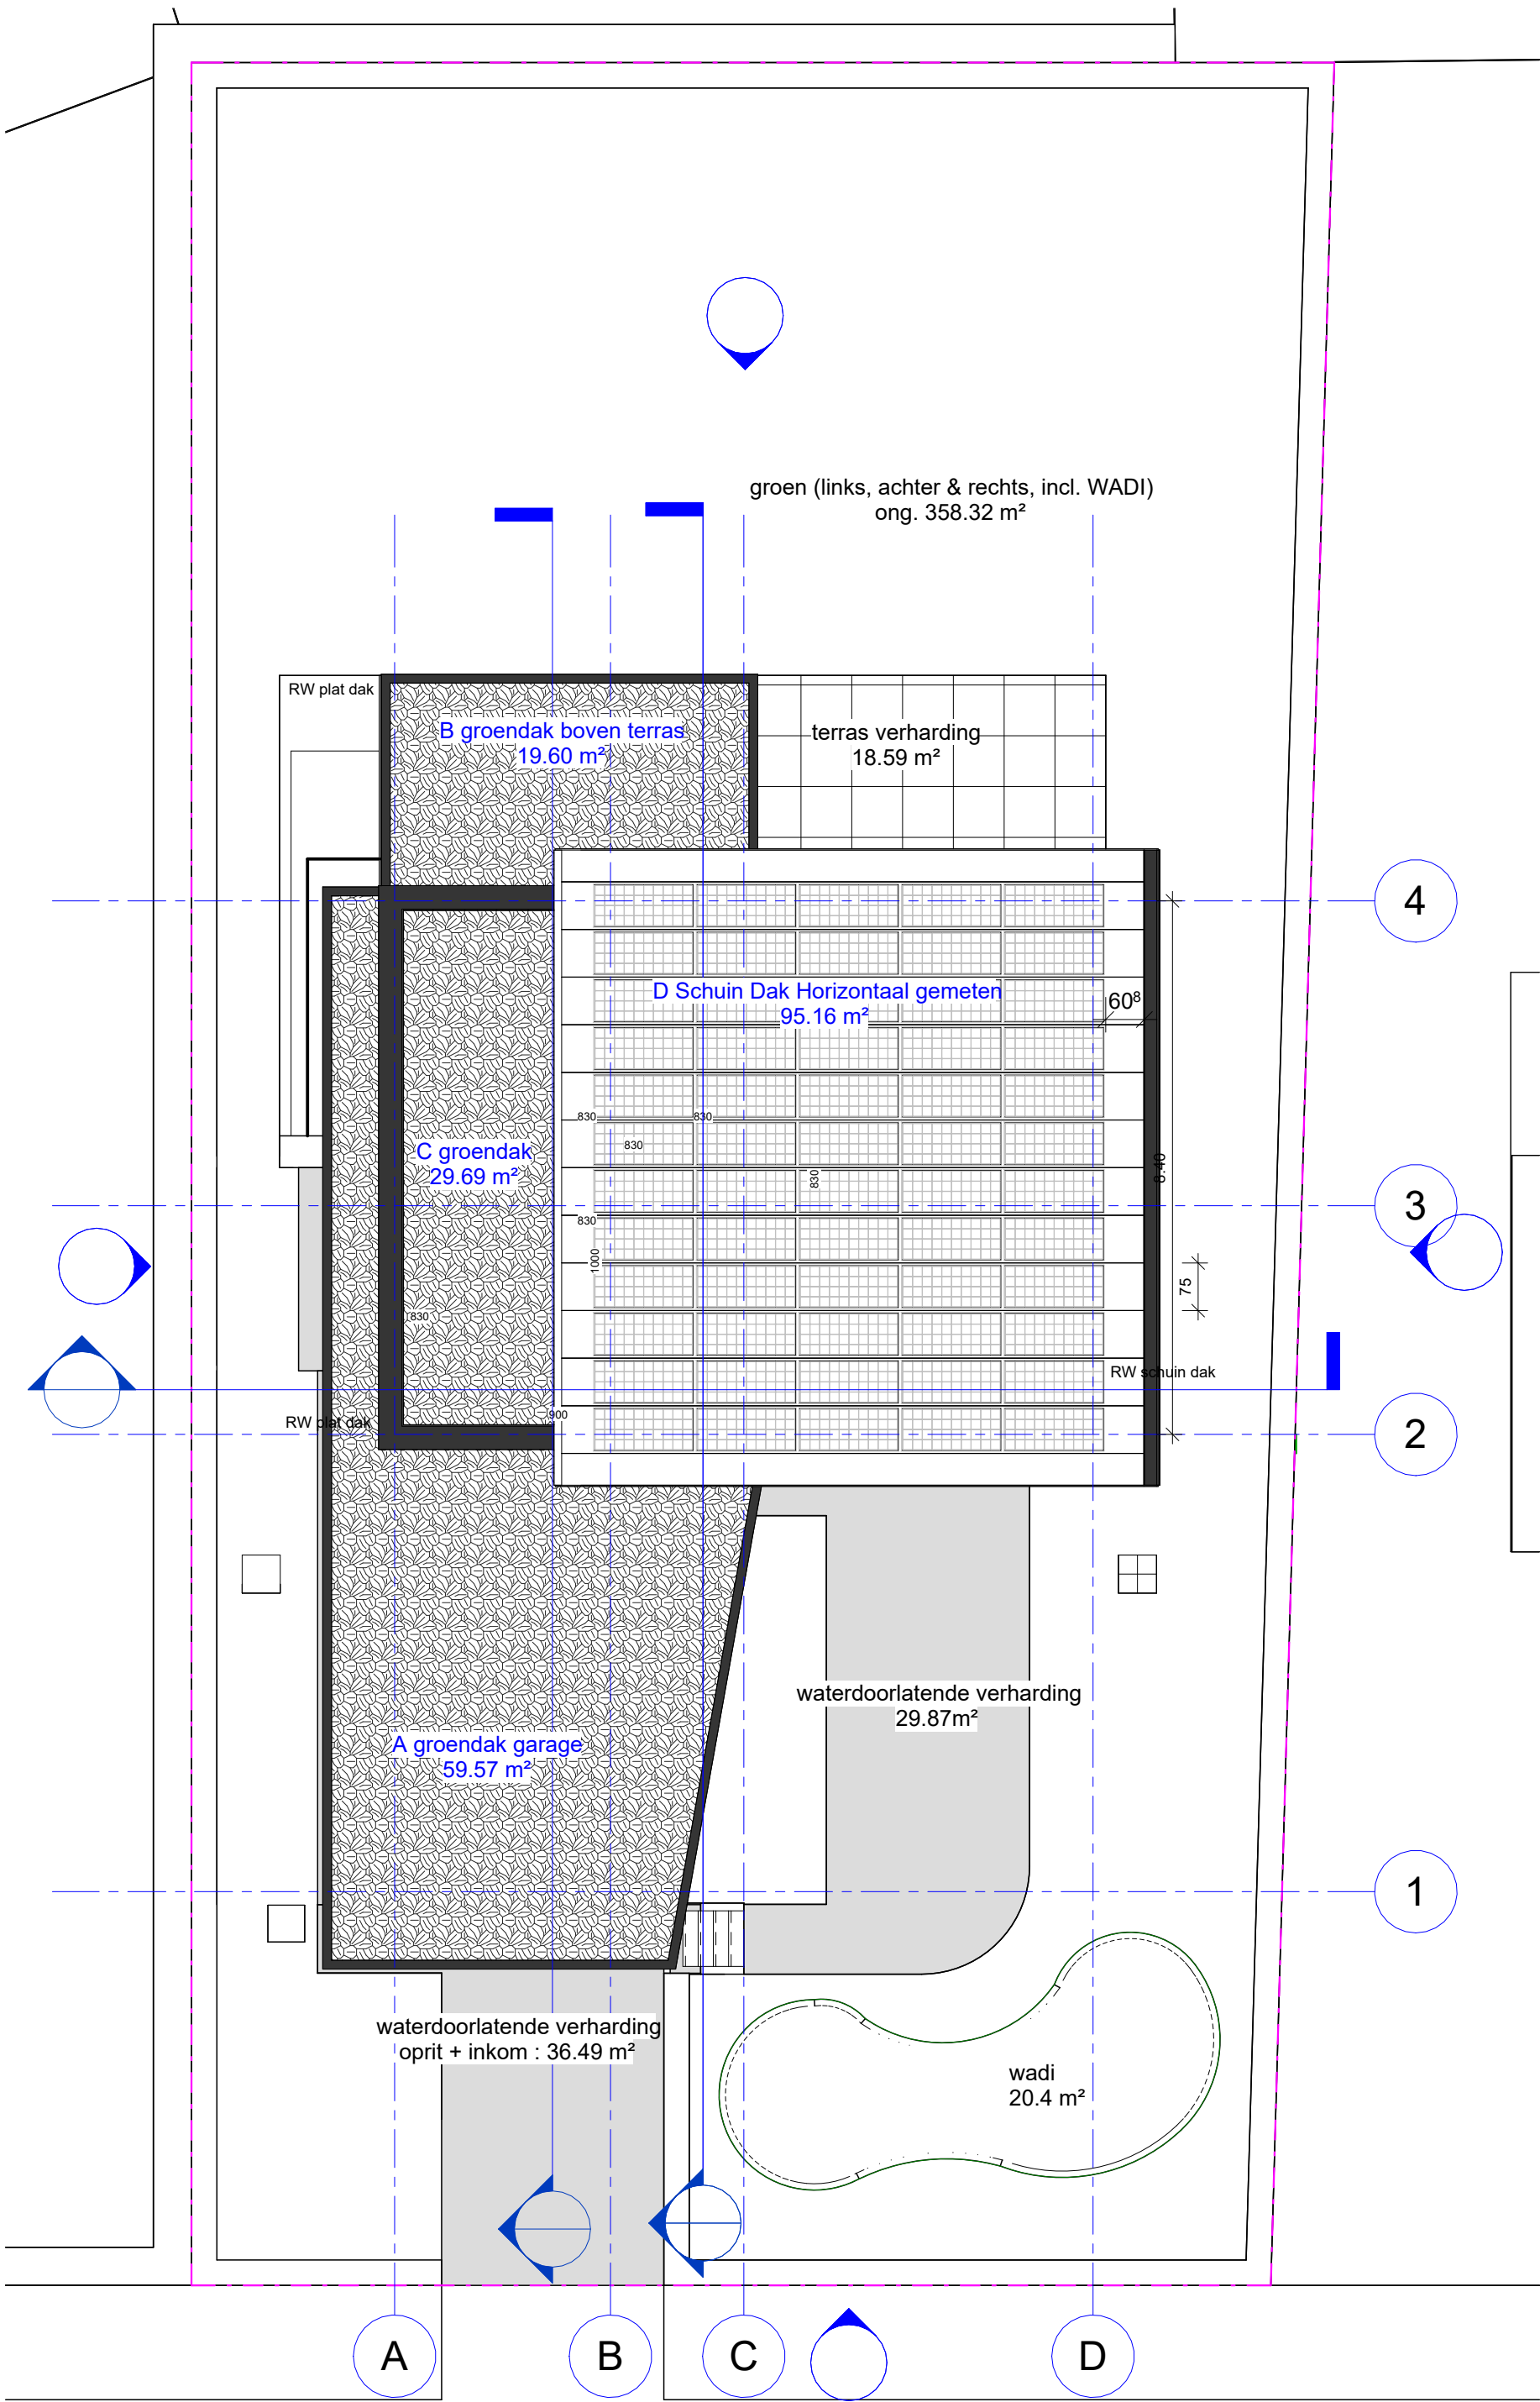

ARCHITECT	Goedgekeurd en voor akkoord ondertekend SheCibe ARCHITECTEN bvba t + 32 09 386 78 00 info@sheci.be www.sheci.be veldmeersdreef 26 9880 aalter	Goedgekeurd en voor akkoord ondertekend Vandamme Nele & Verleye Lorenzo Dotterbloemweg 12 bus 202 9820 Merelbeke TEL: 0478/749090 (L) & 0474/981123 (N) EMAIL: lorenzoverleye94@gmail.com nele.s.vandamme@gmail.com	OPDRACHTGEVER		Goedgekeurd en voor akkoord ondertekend	
			PROJECTOMSCHRIJVING			
			NIEUWBOUW EENGEZINSWONING			
			Bouwplaats: Lammeken 5 - 9031 Drongen			
			INHOUD		dakenplan	
EENHEID & SCHAAL		1/100				
0 1 2 3 4		1/100				
DOSSIER & PLAN :		26/03/2025				
09 BA_NeLo-Woning_P_N_4						

Deze documenten blijven steeds eigendom van de architect, en mogen niet zonder toestemming worden gereproduceerd of gebruikt voor uitvoering. Het is verboden afstand af te meten op plan. Er zijn niet overal isolatie of vochtkering getekend, doch deze moet wel voorzien worden (lastenboek).