


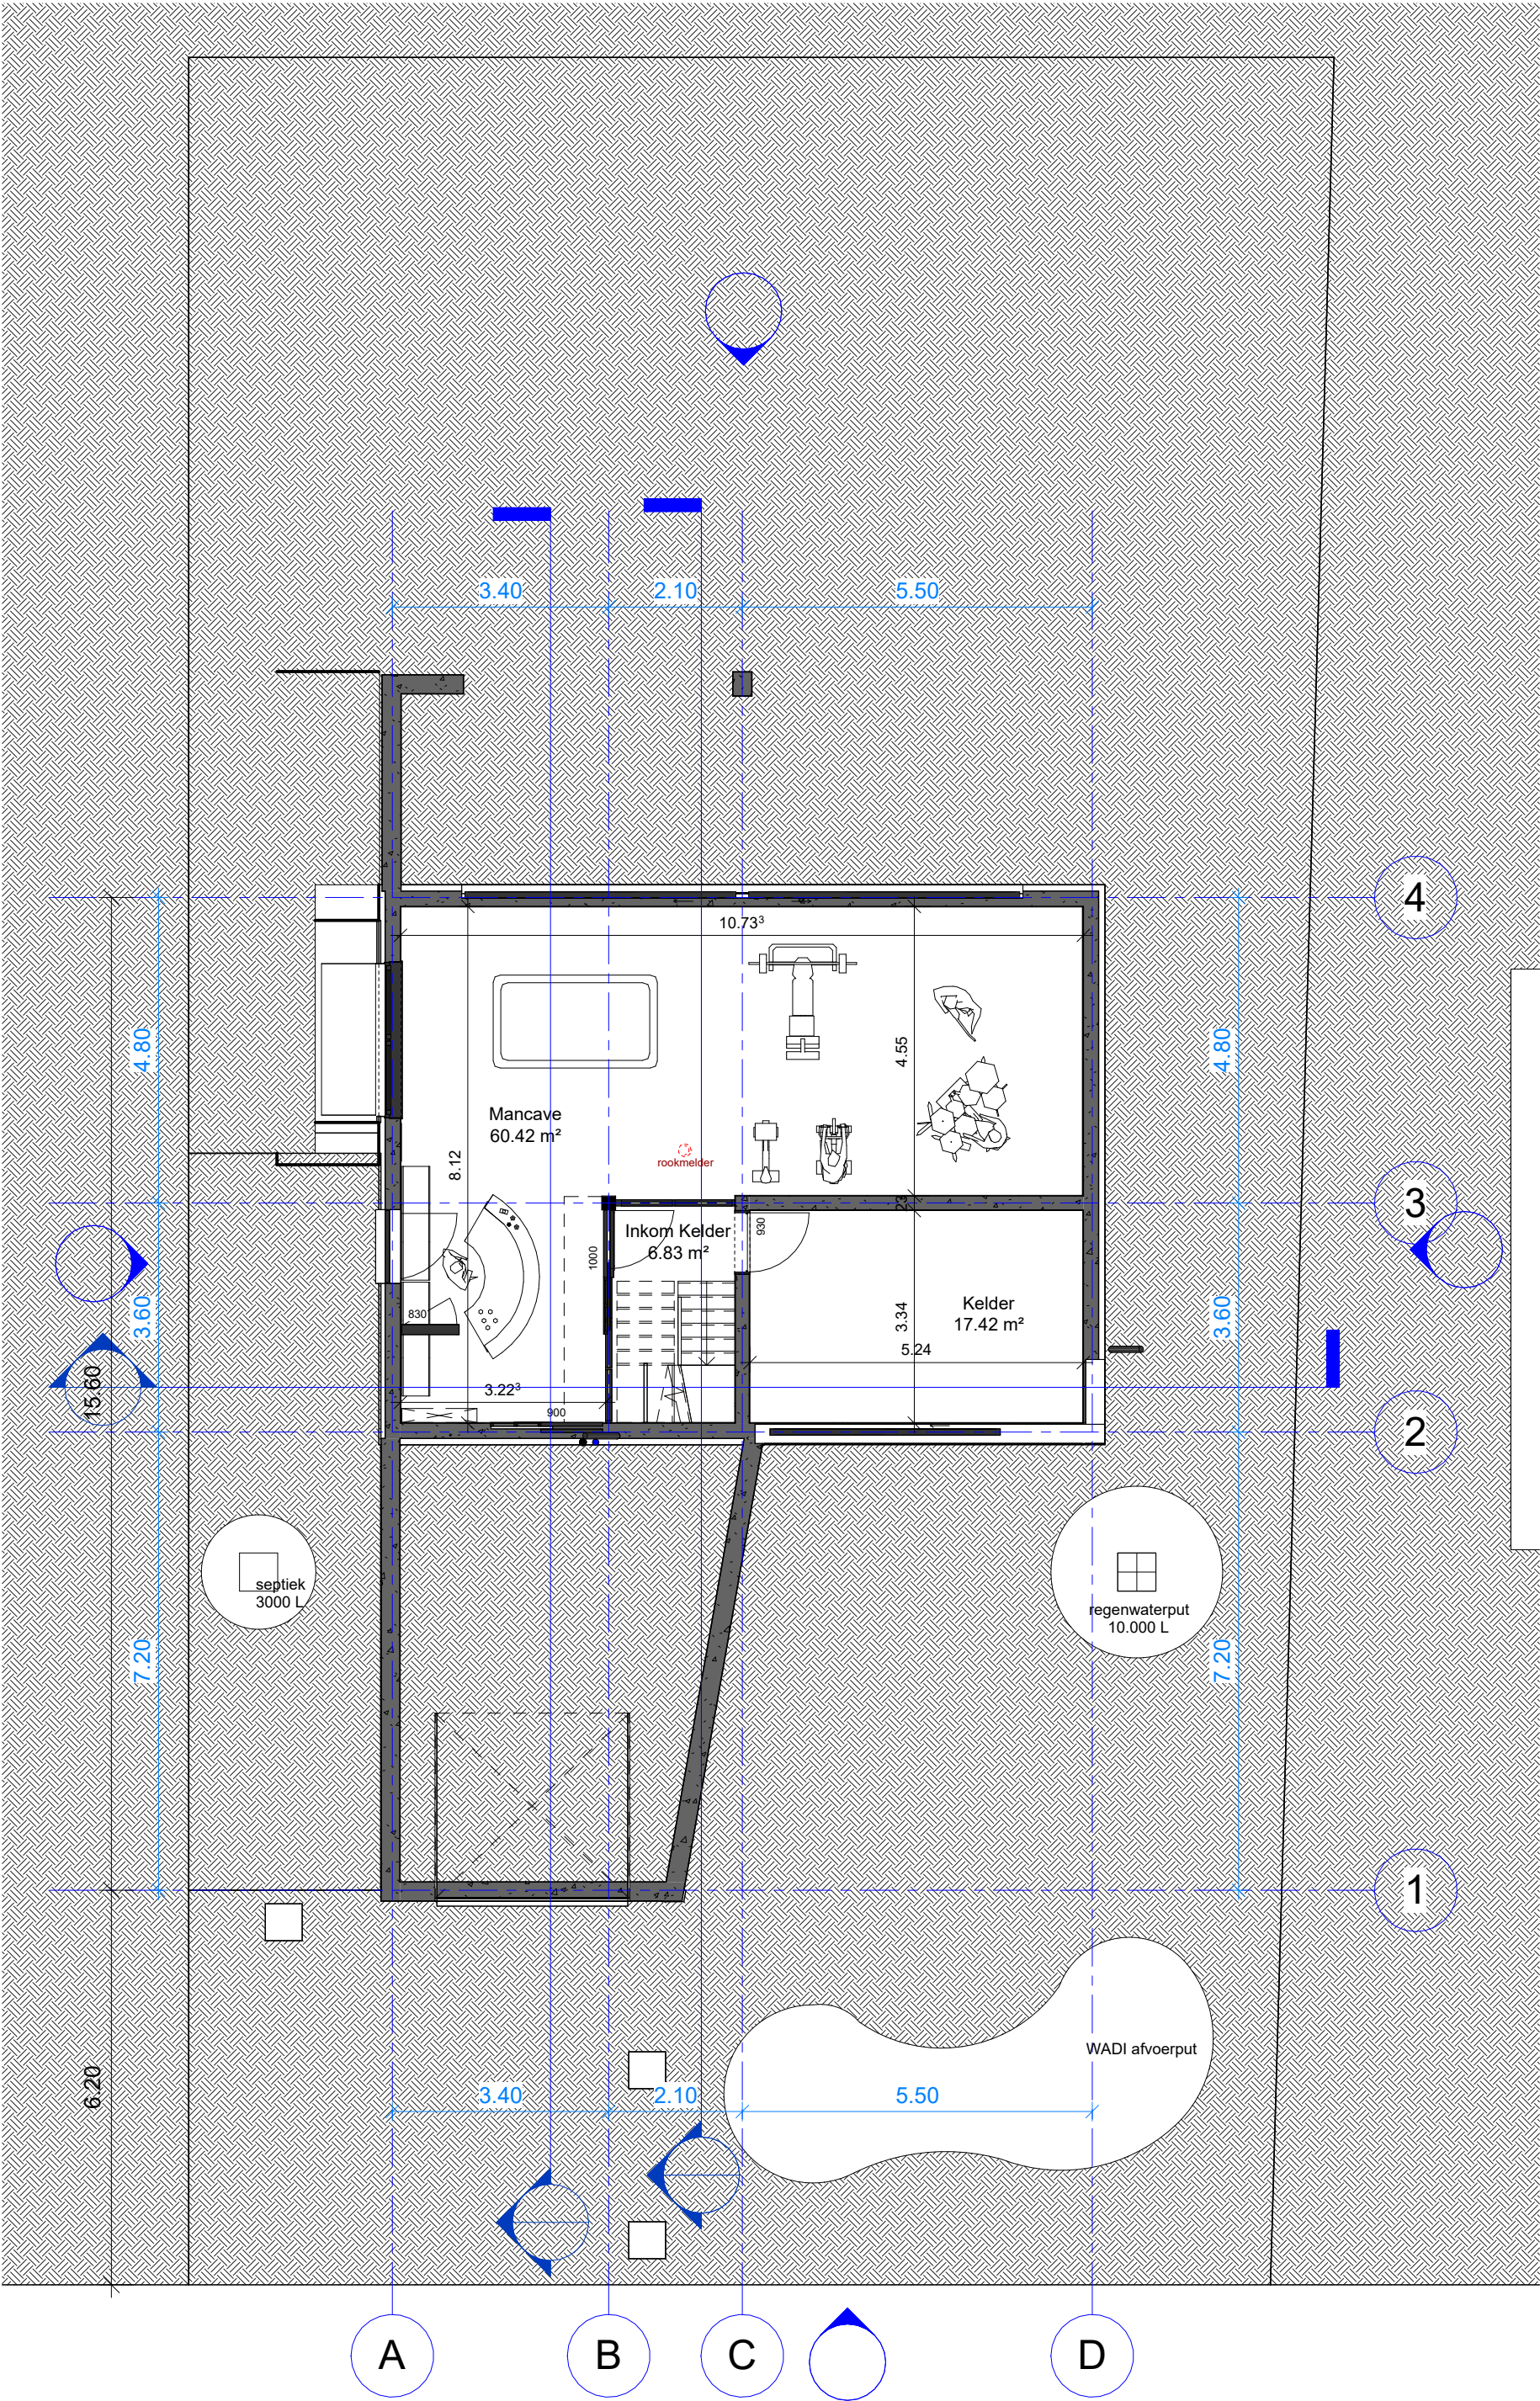

1 -10 Kelder
1 : 100

ARCHITECT		Goedgekeurd en voor akkoord ondertekend		OPDRACHTGEVER		Goedgekeurd en voor akkoord ondertekend		PROJECTOMSCHRIJVING		BAARLE - DRONGEN	
SheCibe ARCHITECTEN bvba t + 32 09 386 78 00 info@sheci.be www.sheci.be veldemeersdreef 26 9880 aalter				Vandamme Nele & Verleye Lorenzo Dotterbloemweg 12 bus 202 9820 Merelbeke TEL: 0478/749090 (L) & 0474/981123 (N) lorenzoverleye94@gmail.com EMAIL: nele.s.vandamme@gmail.com				NIEUWBOUW EENGEZINSWONING Bouwplaats: Lammeken 5 - 9031 Drongen			
				INHOUD		plan_kelder					
				EENHEID & SCHAAL		0 1 2 3 4		1/100		DATUM	
										26/03/2025	
										DOSSIER & PLAN :	
										10 BA_NeLo-Woning_P_N_4	