



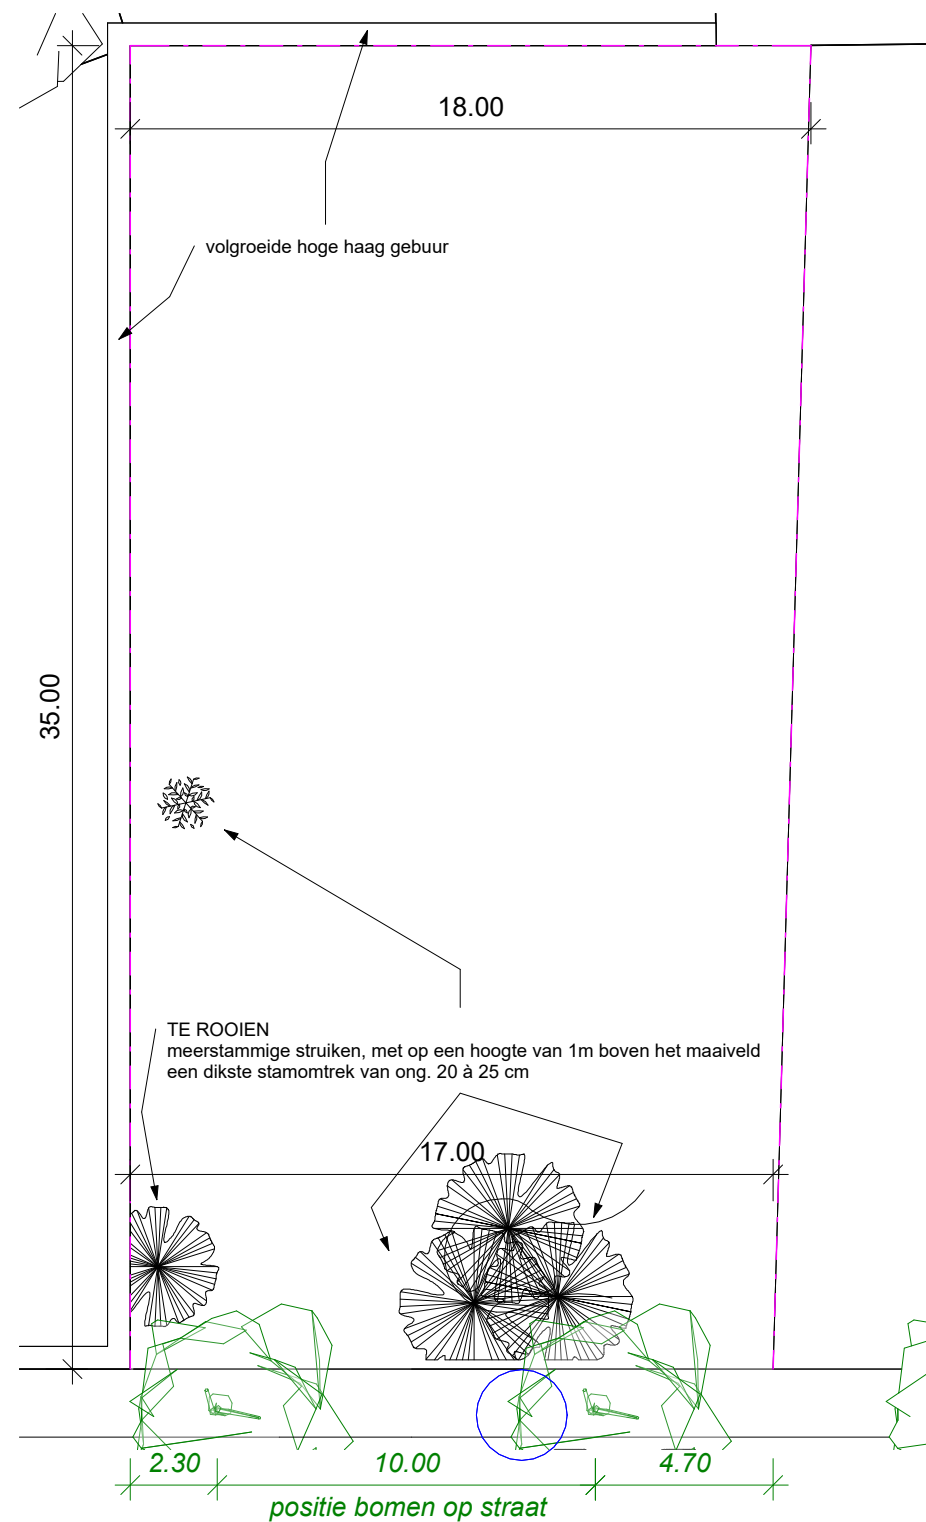

1 Inplantingsplan BT
1 : 200

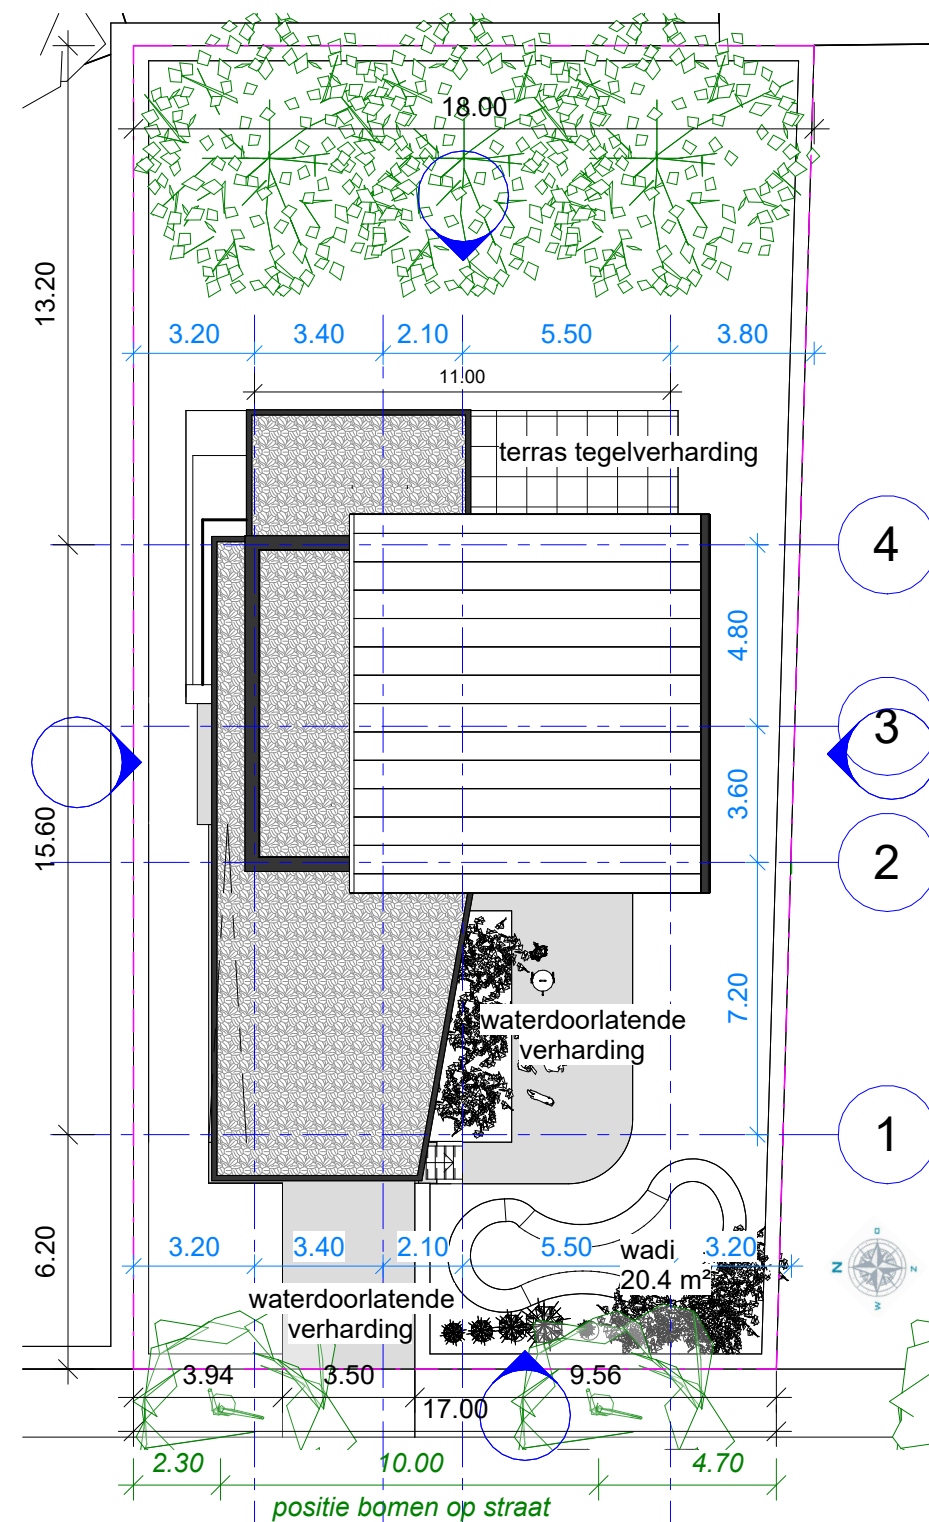

2 Inplantingsplan NT
1 : 200

ARCHITECT Goedgekeurd en voor akkoord ondertekend	OPDRACHTGEVER Goedgekeurd en voor akkoord ondertekend	PROJECTOMSCHRIJVING BAARLE - DRONGEN		
SheCi.be ARCHITECTEN bv bvba t +32 09 386 78 00 info@sheci.be www.sheci.be veldemeersdreef 26 9880 aalter		Vandamme Nele & Verleye Lorenzo Dotterbloemweg 12 bus 202 9820 Merelbeke TEL: 0478/749090 (L) & 0474/981123 (N) EMAIL: lorenzoverleye94@gmail.com nele.s.vandamme@gmail.com		
NIEUWBOUW EENGEZINSWONING Bouwplaats: Lammeken 5 - 9031 Drongen INHOUD inplanting BT + NT EENHEID & SCHAAL 0 1 2 3 4 1/100		DATUM 26/03/2025		DOSSIER & PLAN : 04 BA_NeLo-Woning_I_N_0