


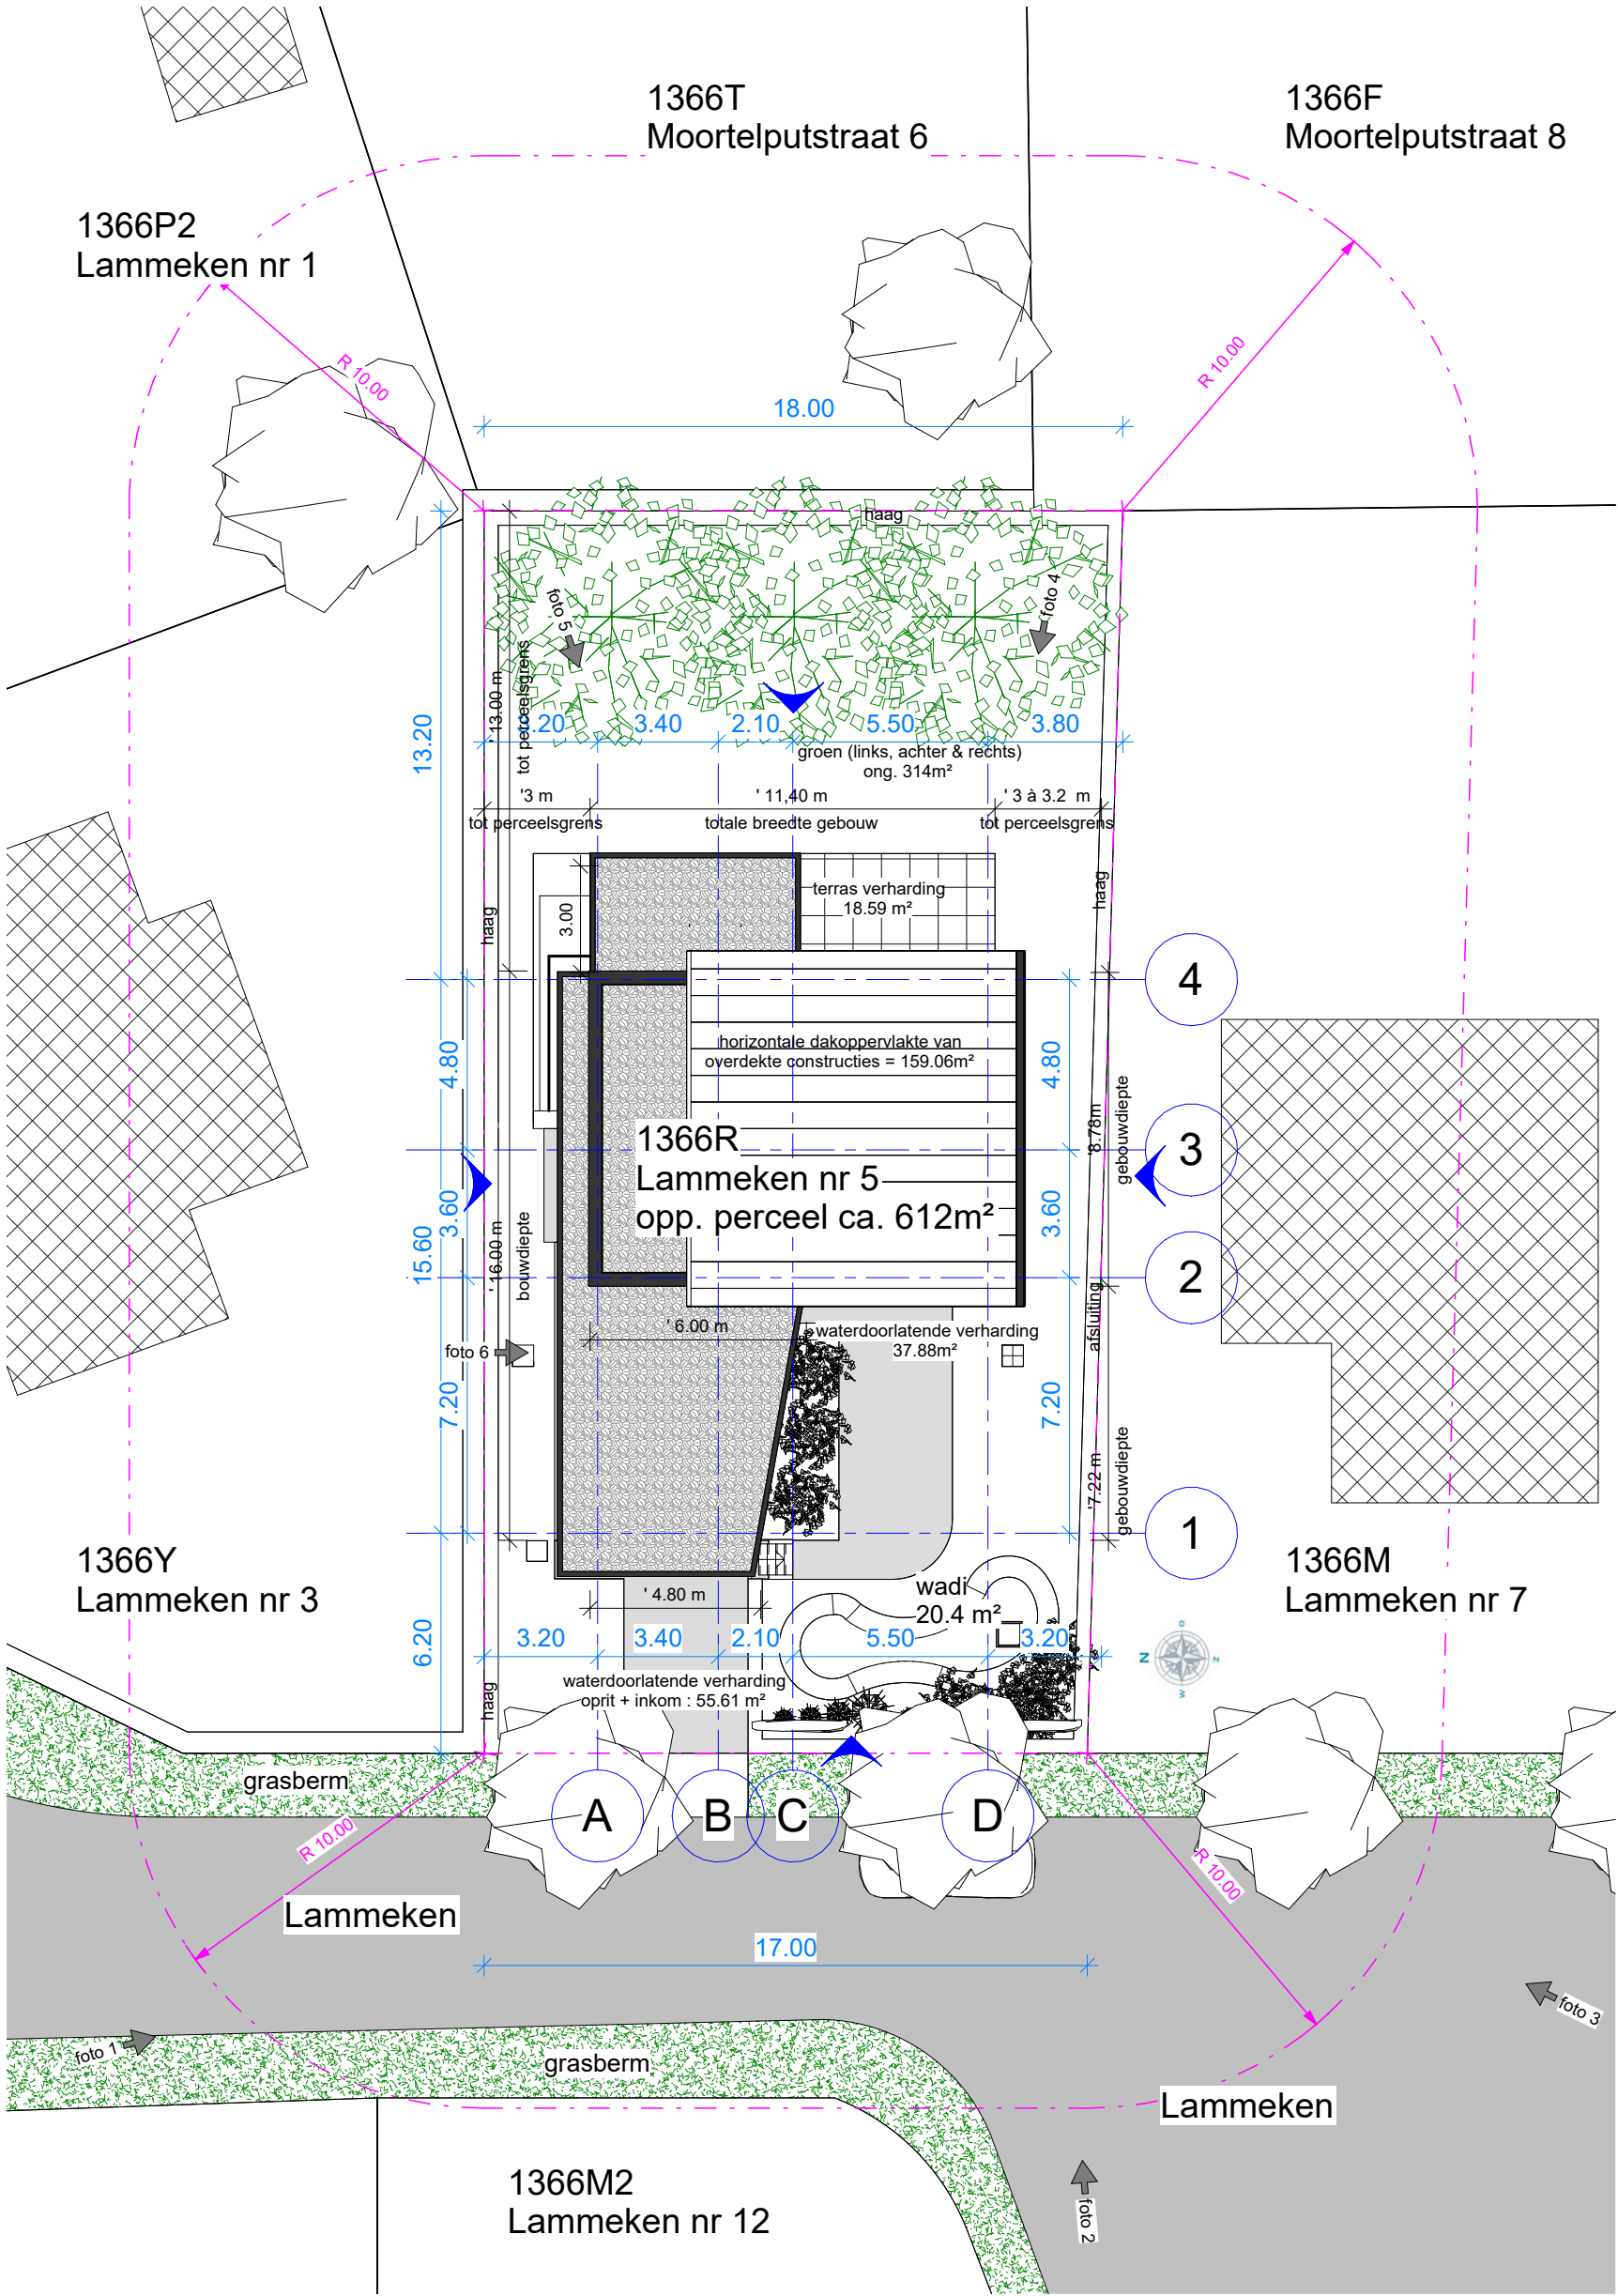

1 00 inplanting
1 : 200

ARCHITECT		Goedgekeurd en voor akkoord ondertekend		OPDRACHTGEVER		Goedgekeurd en voor akkoord ondertekend	
SheCibe		t + 32 09 386 78 00 info@sheci.be www.sheci.be veldmeersdreef 26 9880 aalter		Vandamme Nele & Verleye Lorenzo Dotterbloemweg 12 bus 202 9820 Merelbeke TEL: 0478/749090 (L) & 0474/981123 (N) lorenzoverleye94@gmail.com EMAIL: nele.s.vandamme@gmail.com		PROJECTOMSCHRIJVING NIEUWBOUW EENGEZINSWONING Bouwplaats: Lammeken 5 - 9031 Drongen	
				INHOUD inplanting			
				EENHEID & SCHAAL			
				0 2 4 6 8			
						1/200	
				DOSSIER & PLAN :		26/03/2025	
				05 BA_NeLo-Woning_I_N_1		DATUM	

Deze documenten blijven steeds eigendom van de architect, en mogen niet zonder toestemming worden gereproduceerd of gebruikt voor uitvoering. Het is verboden afstand af te meten op plan. Er zijn niet overal isolatie of vochtkering getekend, doch deze moet wel voorzien worden (lastenboek).