


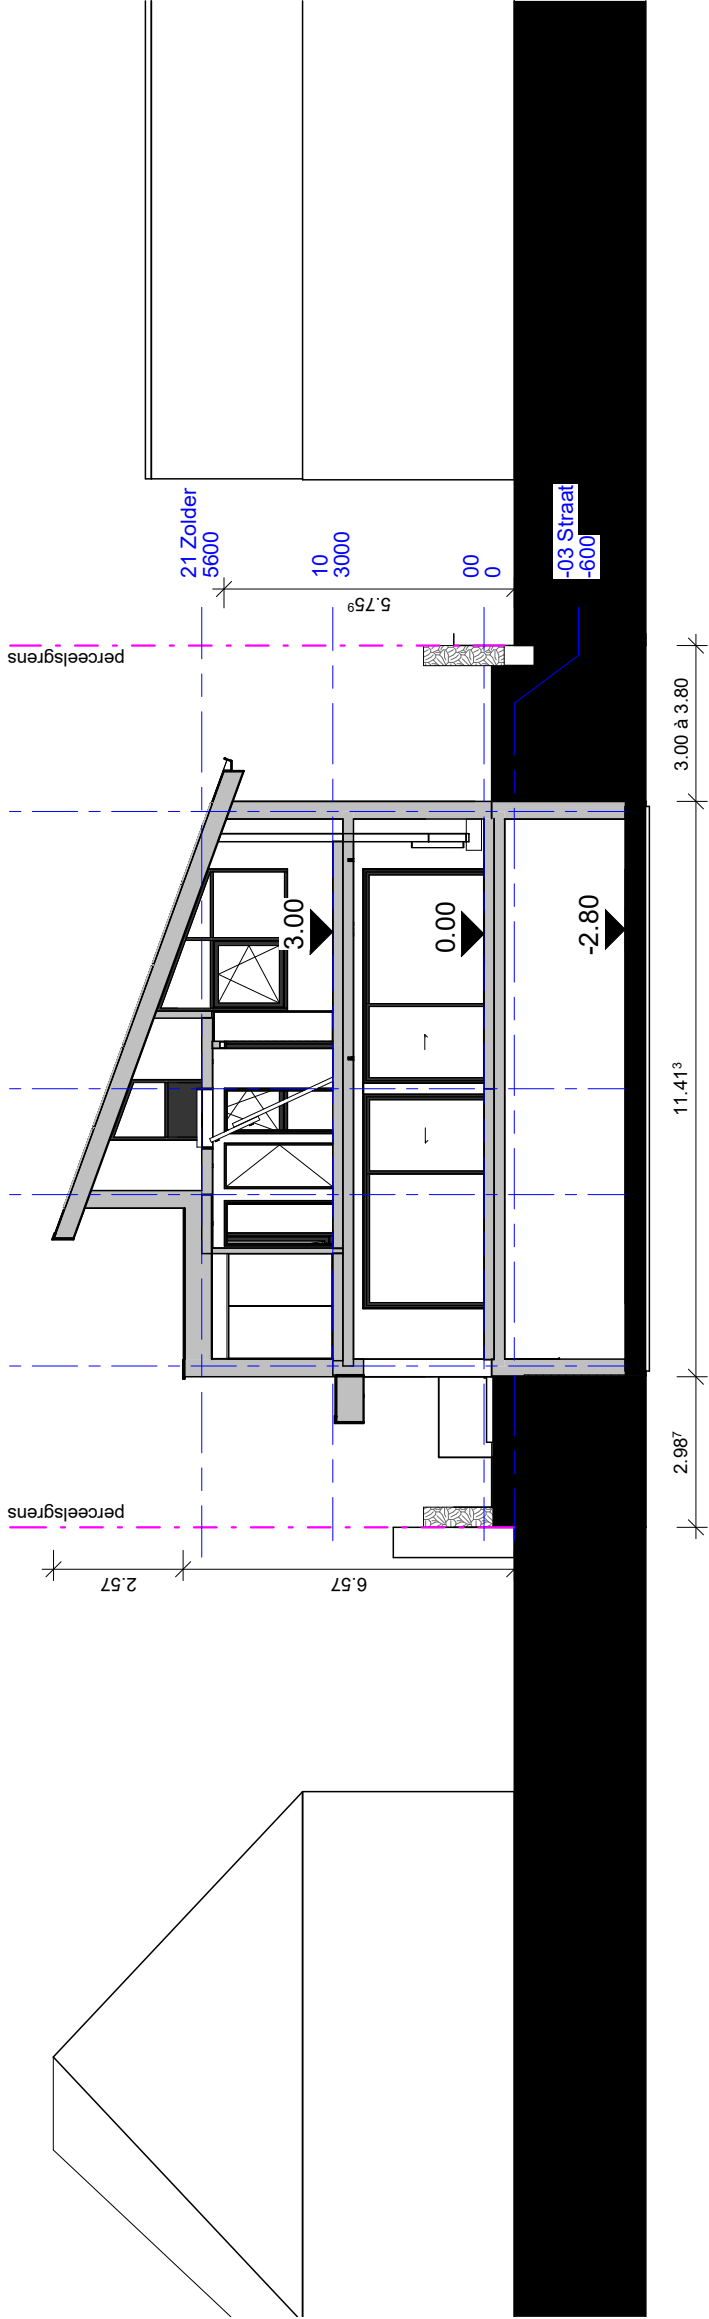

Terreinprofiel dwars

1
1 : 150

ARCHITECT	Goedgekeurd en voor akkoord ondertekend	OPDRACHTGEVER	Goedgekeurd en voor akkoord ondertekend	PROJECTOMSCHRIJVING		BAARLE - DRONGEN
 t + 32 09 386 78 00 info@sheci.be www.sheci.be veldmeersdreef 26 9880 aalter	Vandamme Nele & Verleye Lorenzo Dotterbloemweg 12 bus 202 9820 Merelbeke			NIEUWBOUW EENGEZINSWONING		
				Bouwplaats: Lammeken 5 - 9031 Drongen		
				INHOUD dwarsprofiel terrein		
				EENHEID & SCHAAL		DOSSIER & PLAN :
				26/03/2025		
				DATUM		20 BA_NeLo-Woning_I_N_2