


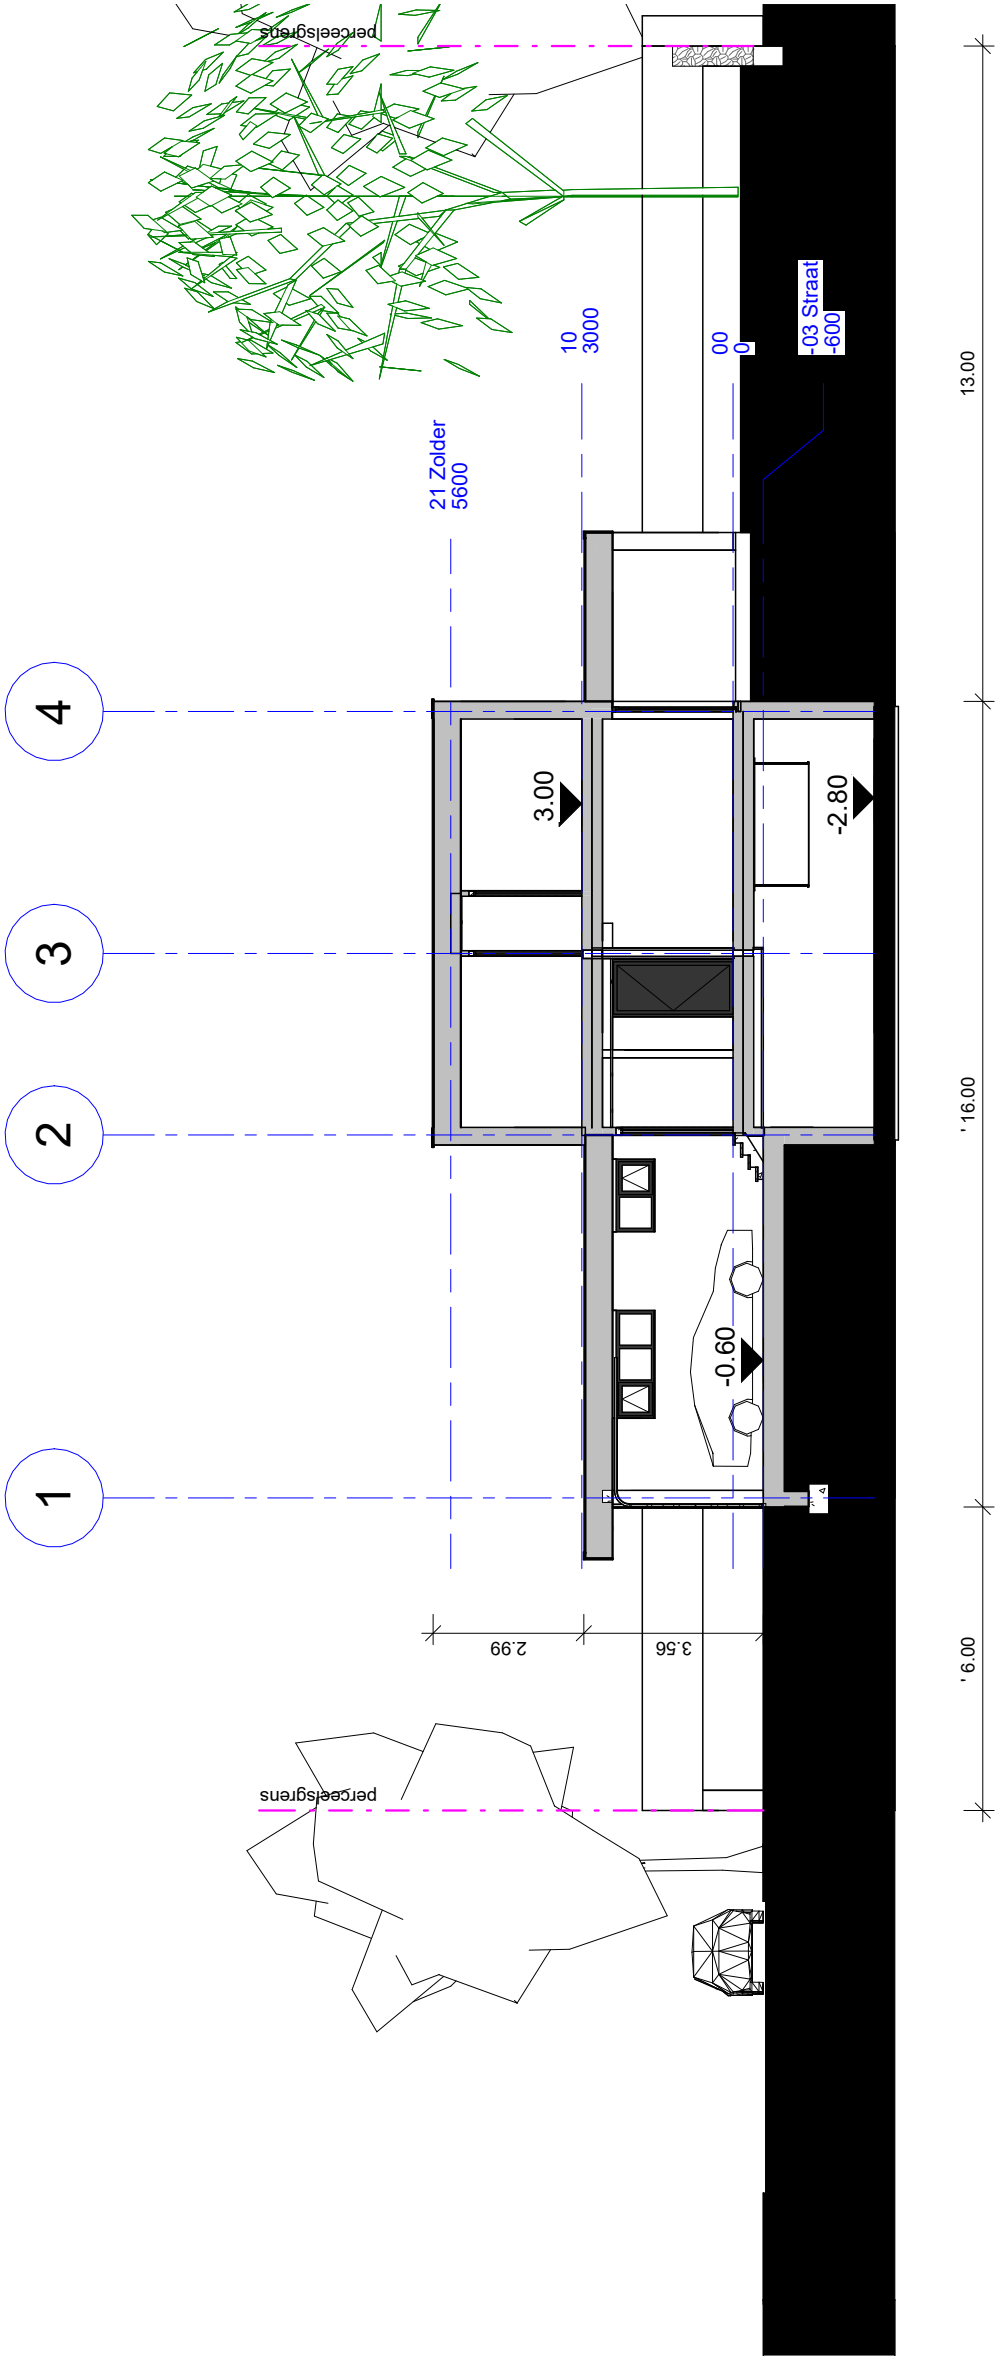

1

Terreinprofiel langs

1 : 150

ARCHITECT	Goedgekeurd en voor akkoord ondertekend	OPDRACHTGEVER	Goedgekeurd en voor akkoord ondertekend	PROJECTOMSCHRIJVING	BAARLE - DRONGEN
SheCibebvba t + 32 09 386 78 00 info@sheci.be www.sheci.be veldmeersdreef 26 9880 aalter	Vandamme Nele & Verleye Lorenzo			NIEUWBOUW EENGEZINSWONING	
	Dotterbloemweg 12 bus 202			Bouwplaats: Lammeken 5 - 9031 Drongen	
	9820 Merelbeke			INHOUD langsprofiel terrein	
		TEL: 0478/749090 (L) & 0474/981123 (N)		EENHEID & SCHAAL	
		EMAIL: lorenzoverleye94@gmail.com		DATUM	
		nele.s.vandamme@gmail.com		26/03/2025	
				DOSSIER & PLAN :	
				21 BA_NeLo-Woning_I_N_3	