


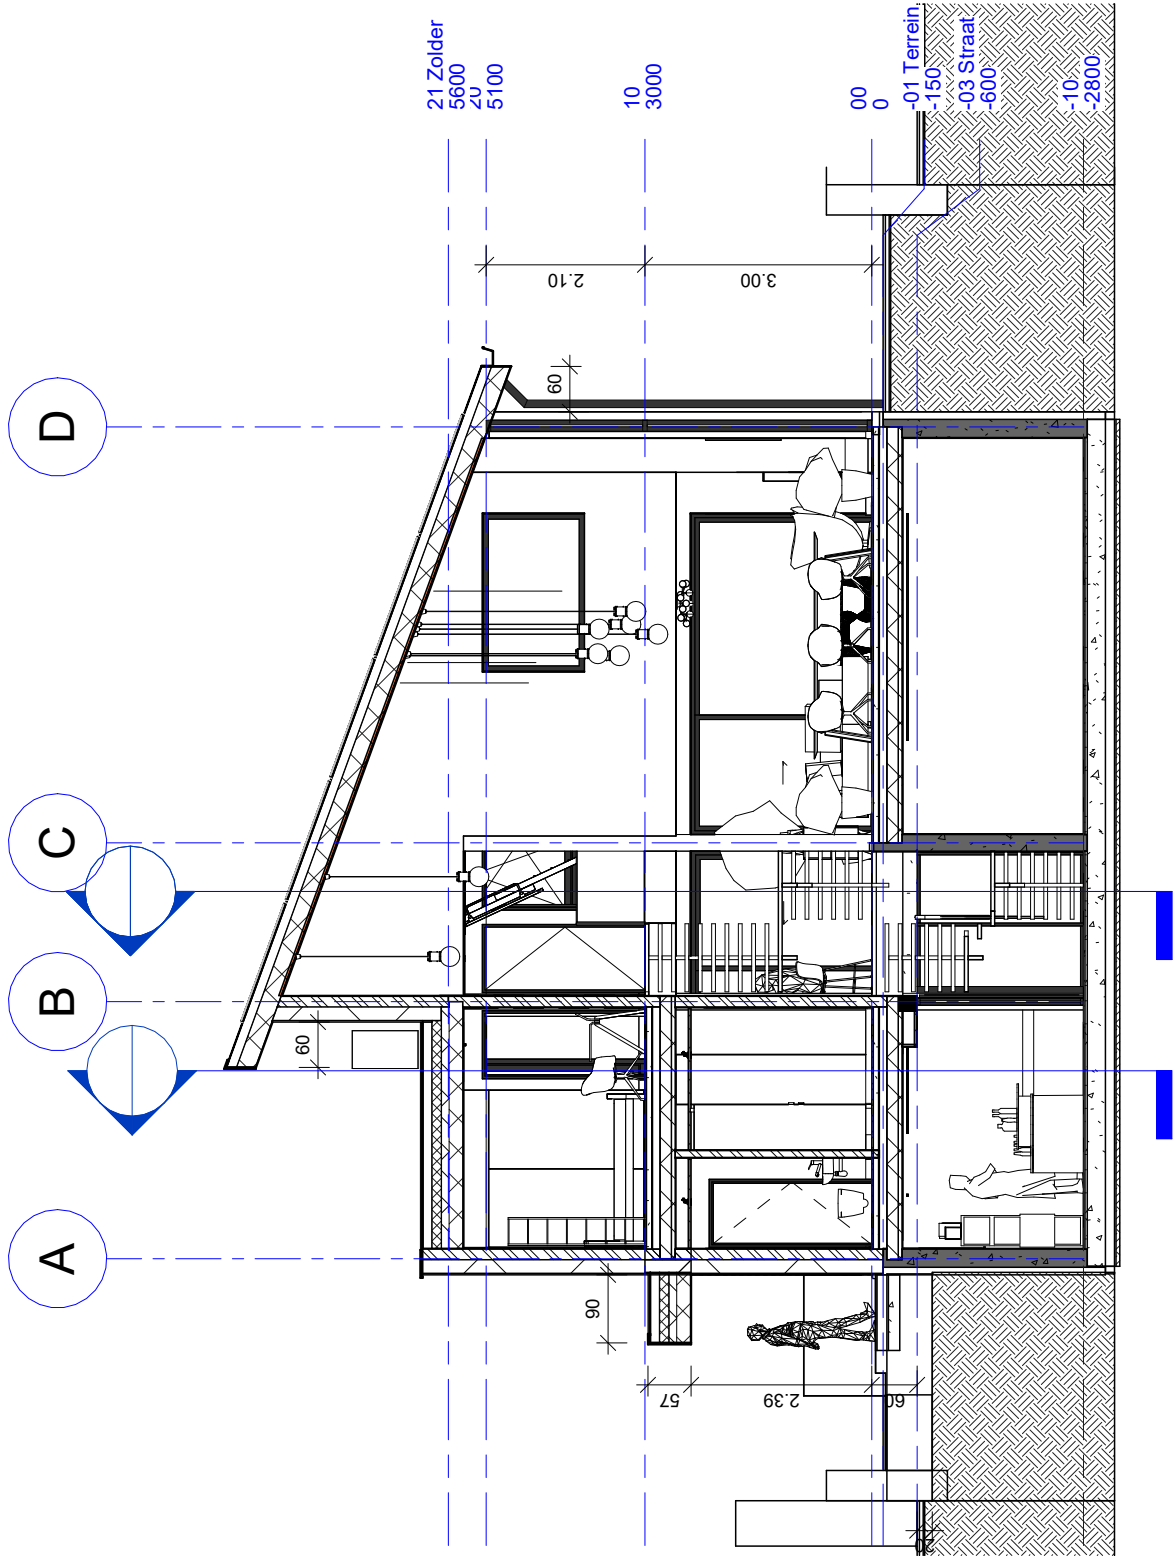

Dwarse Snede

1
1 : 100

ARCHITECT	Goedgekeurd en voor akkoord ondertekend SheCi.be ARCHITECTEN bvba t + 32 09 386 78 00 info@sheci.be www.sheci.be veldmeersdreef 26 9880 aalter	OPDRACHTGEVER	Goedgekeurd en voor akkoord ondertekend	PROJECTOMSCHRIJVING					BAARLE - DRONGEN
		Vandamme Nele & Verleye Lorenzo							
		Dotterbloemweg 12 bus 202							
		9820 Merelbeke							
		TEL: 0478/749090 (L) & 0474/981123 (N)							
		EMAIL: lorenzoverleye94@gmail.com		NIEUWBOUW EENGEZINSWONING					
		nele.s.vandamme@gmail.com		Bouwplaats: Lammeken 5 - 9031 Drongen					
				INHOUD dwarse snede					
				EENHEID & SCHAAL					
				0 1 2 3 4					