


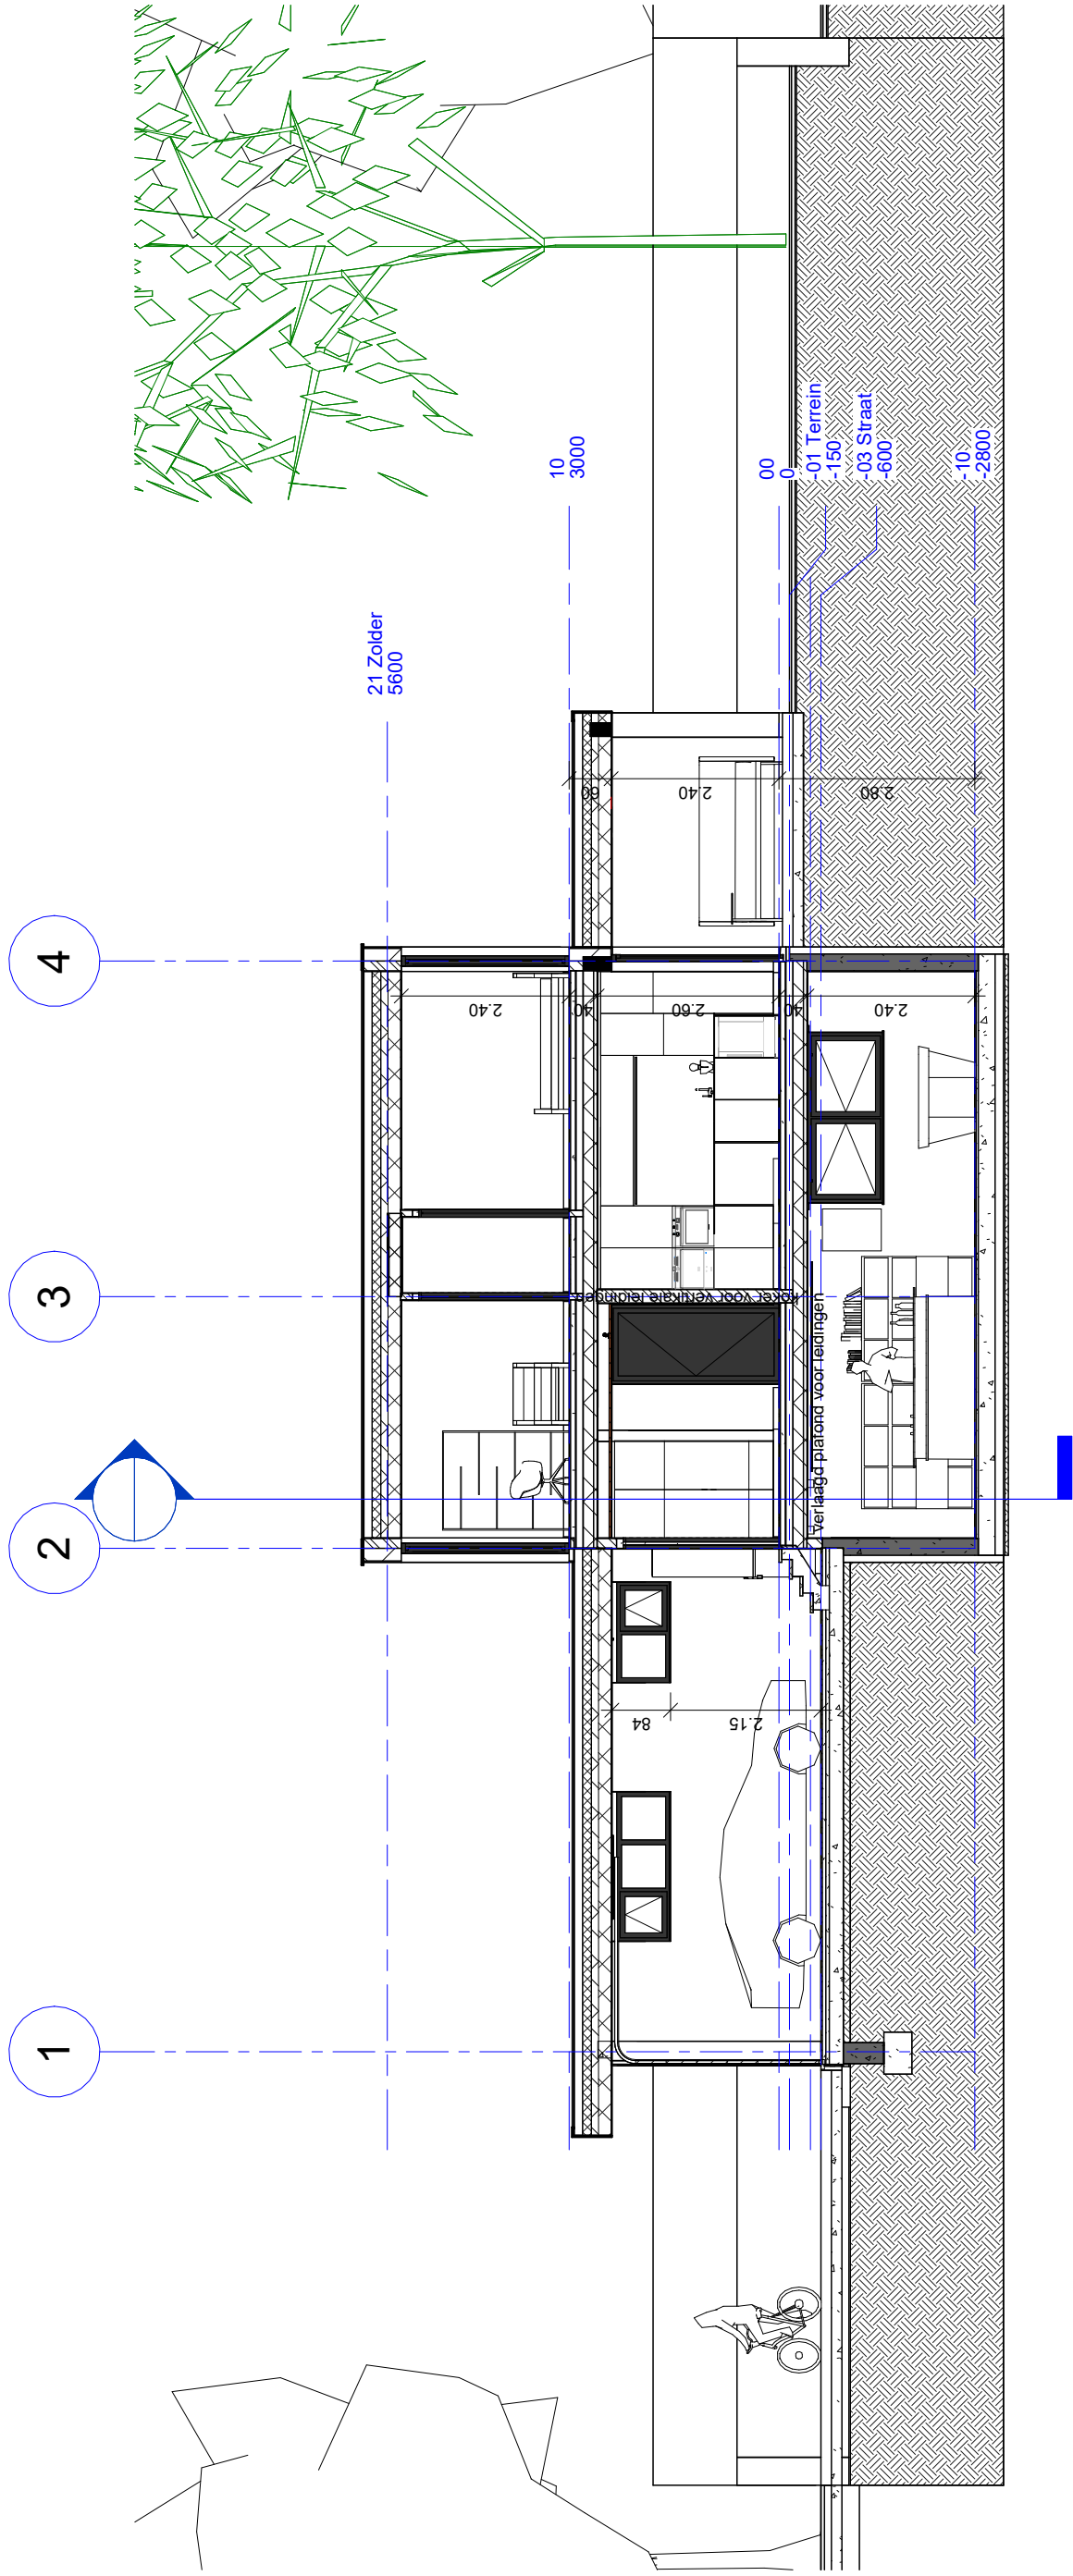

1
Langse Snede 2
1 : 100

ARCHITECT	Goedgekeurd en voor akkoord ondertekend	OPDRACHTGEVER	Goedgekeurd en voor akkoord ondertekend	PROJECTOMSCHRIJVING	BAARLE - DRONGEN
SheCibi.be ARCHITECTEN bvba t + 32 09 386 78 00 info@sheci.be www.sheci.be veldemeersdreef 26 9880 aalter	Vandamme Nele & Verleye Lorenzo Dotterbloemweg 12 bus 202 9820 Merelbeke TEL: 0478/749090 (L) & 0474/981123 (N) EMAIL: lorenzoverleye94@gmail.com nele.s.vandamme@gmail.com			NIEUWBOUW EENGEZINSWONING Bouwplaats: Lammeken 5 - 9031 Drongen	
				INHOUD	langse snede 2
				EENHEID & SCHAAL	
			0 1 2 3 4		1/100
			26/03/2025		DOSSIER & PLAN :
			18 BA_NeLo-Woning_S_N_3		