

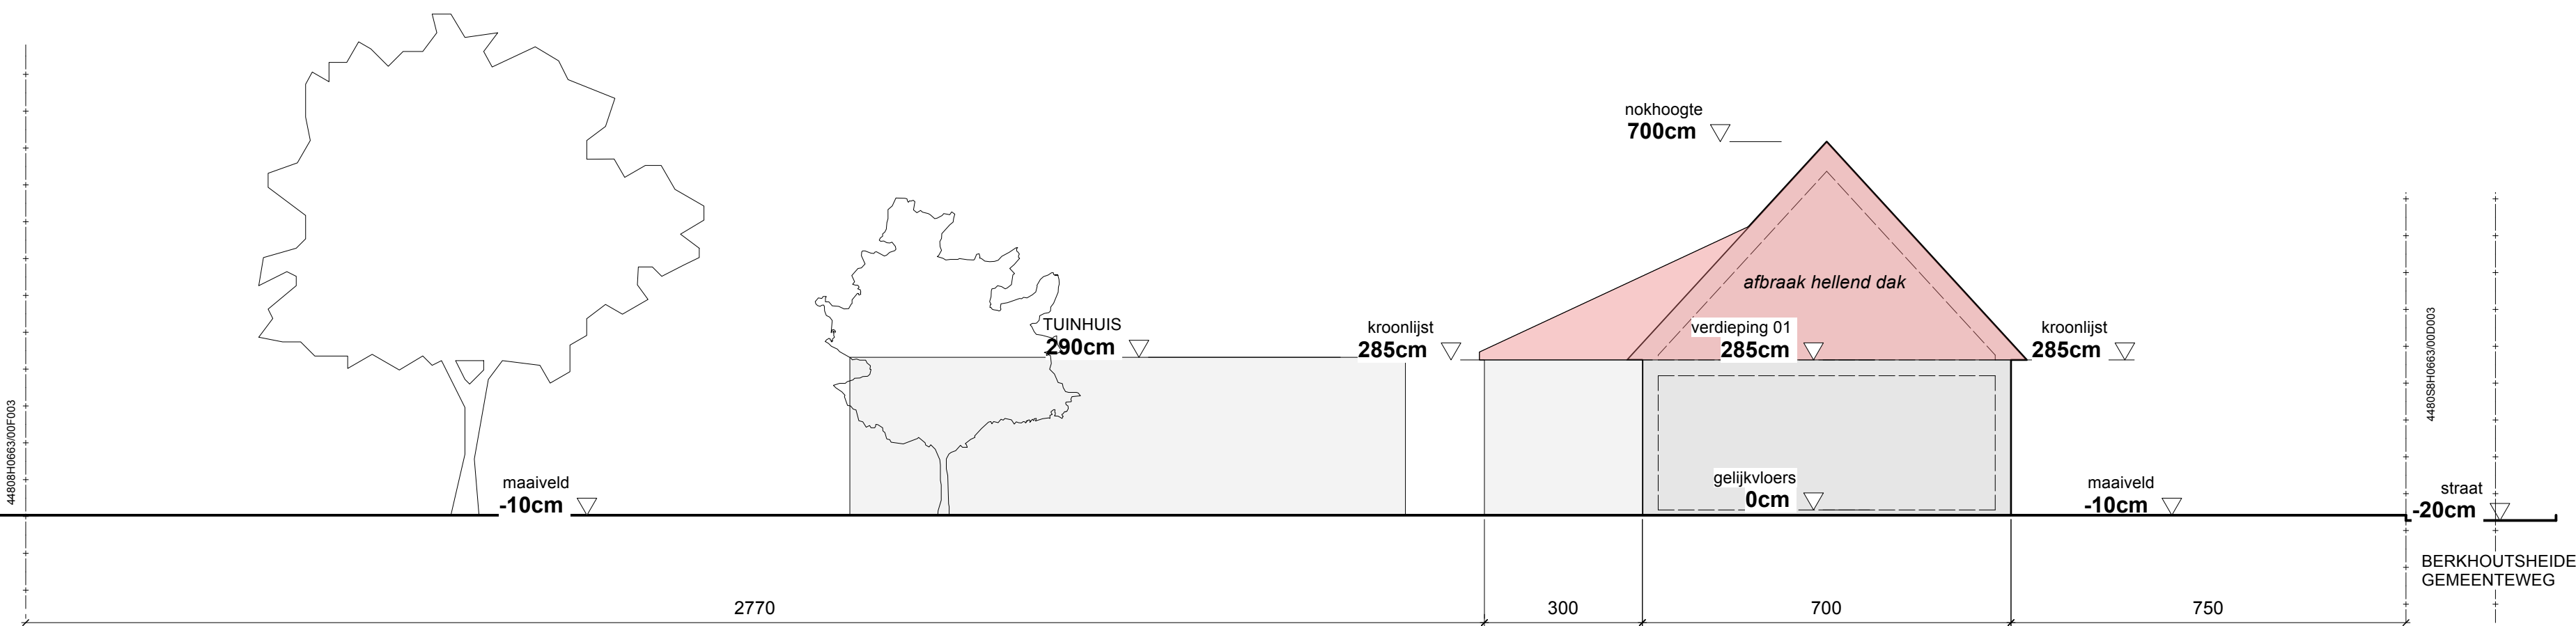


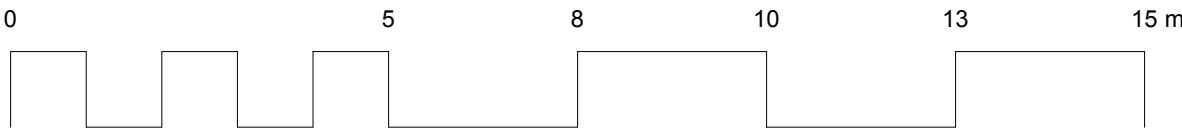

BERKHOUTSHEIDE 12
9000 GENT
GENT 8 AFD SECTIE H n° 663E3

PERCEEL OPP. 1050 m²
BEBOUWDE OPP. 119,5 m² + 39 m² (tuinhuis)
BEWOONBARE OPP. 149,4 m²
VOLUME WONING 604 m³

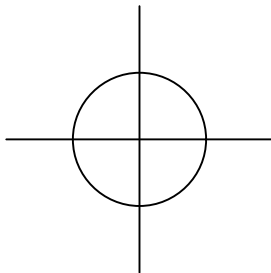

TERREINSNEDE AA'
bestaande toestand - schaal 1:100

Niets van deze tekeningen mag zonder schriftelijke toestemming van het architectenbureau worden gekopieerd, vermenigvuldigd of uitgevoerd. Alle maten zijn indicatief en dienen voorafgaandelijk gecontroleerd te worden.

Opdrachtgever Hannelore Van Petegem Tomas De Rycke	BA_WONING_T_B_1	Project WONINGRENOVATIE		ARCHITECT Maarten Verbrugghe Gieles Verbrugghe b.v. Architecten Verbrugghe www.maakarchitecten.be info@maakarchitecten.be Nieuwewandeling 80 9000 Gent	
Kadastraal perceel GENT 8 AFD SECTIE H n° 663E3		Fase OMGEVINGSVERGUNNING			
	Berkhoutsheide 12 9000 Gent	Bladnr. BA_WONING_T_B_1	14/23		