

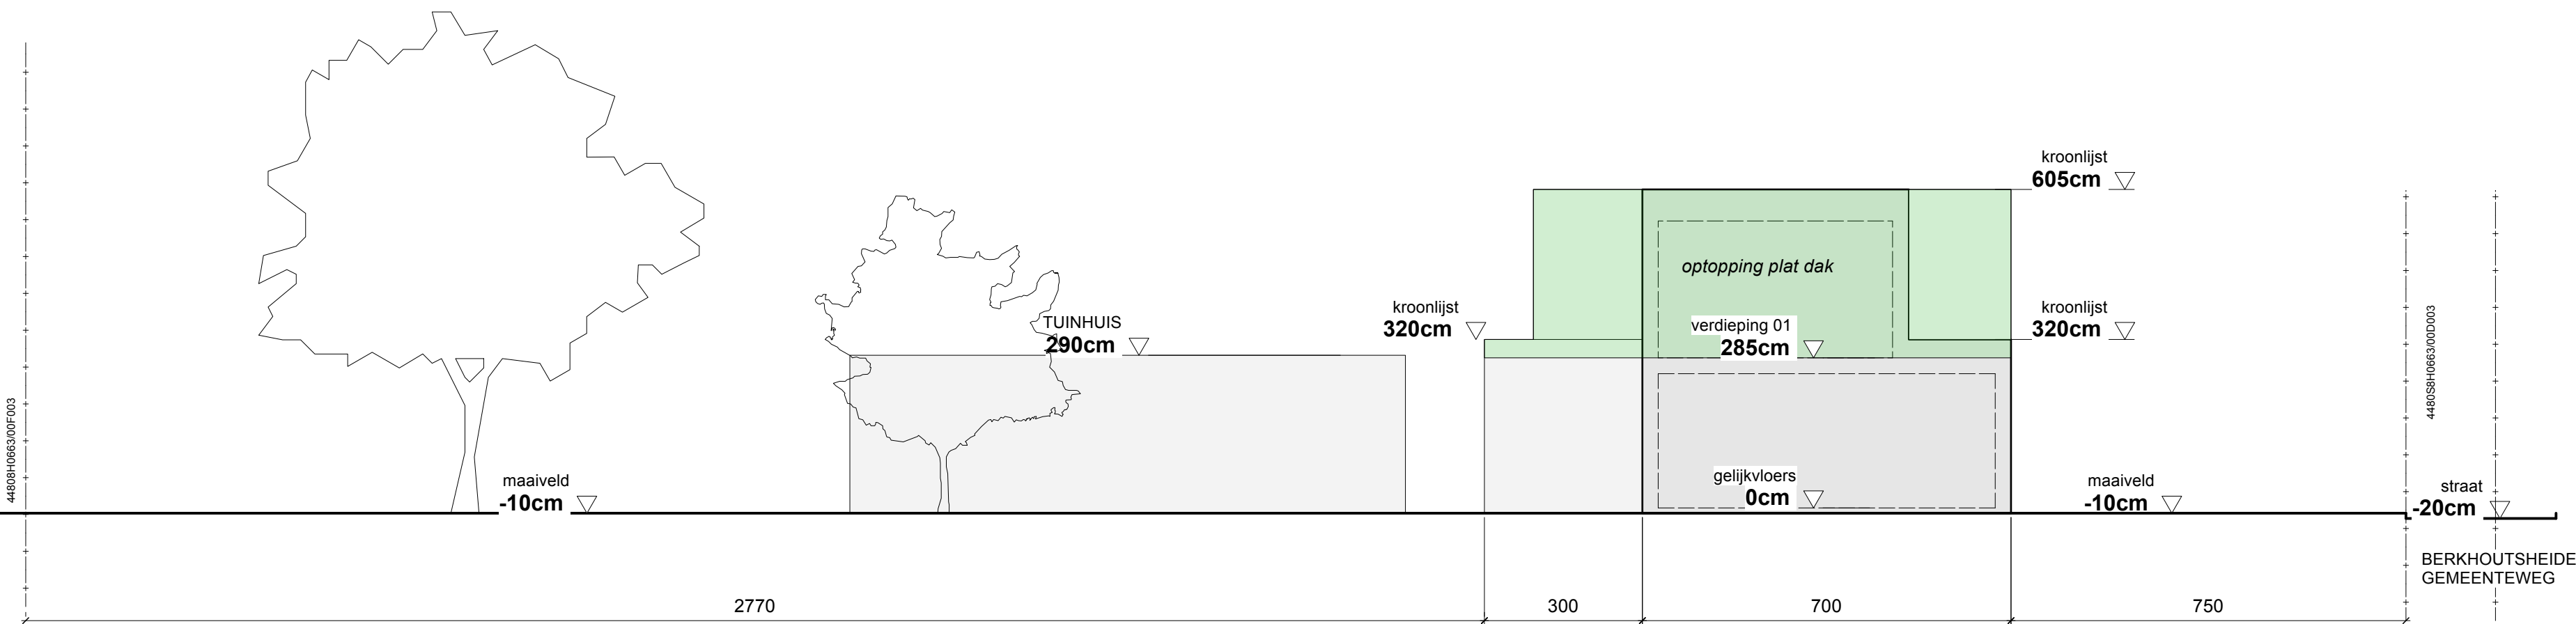


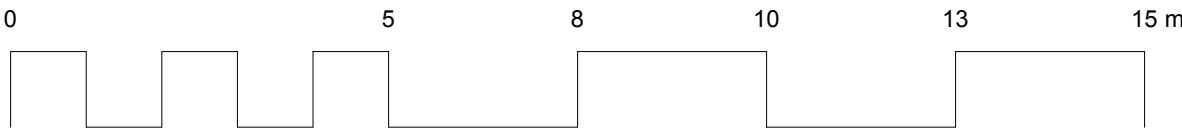

BERKHOUTSHEIDE 12
9000 GENT
GENT 8 AFD SECTIE H n° 663E3

PERCEEL OPP. 1050 m²
BEBOUWDE OPP. 119,5 m² + 39 m² (tuinhuis)
BEWOONBARE OPP. 192,8 m²
VOLUME WONING 680 m³

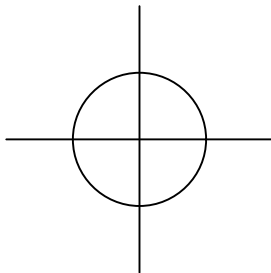

TERREINSNEDE AA'
nieuwe toestand - schaal 1:100

Niets van deze tekeningen mag zonder schriftelijke toestemming van het architectenbureau worden gekopieerd, vermenigvuldigd of uitgevoerd. Alle maten zijn indicatief en dienen voorafgaandelijk gecontroleerd te worden.

Opdrachtgever Hannelore Van Petegem Tomas De Rycke	BA_WONING_T_N_1 Berkhoutsheide 12 9000 Gent	Project WONINGRENOVATIE	ARCHITECT Maarten Verbrugghe Gieles Verbrugghe b.v. Architecten Verbrugghe www.maakarchitecten.be info@maakarchitecten.be Nieuwewandeling 80 9000 Gent	maak architecten
Kadastraal perceel GENT 8 AFD SECTIE H n° 663E3		Fase OMGEVINGSVERGUNNING		
		Bladnr. BA_WONING_T_N_1	2/23	