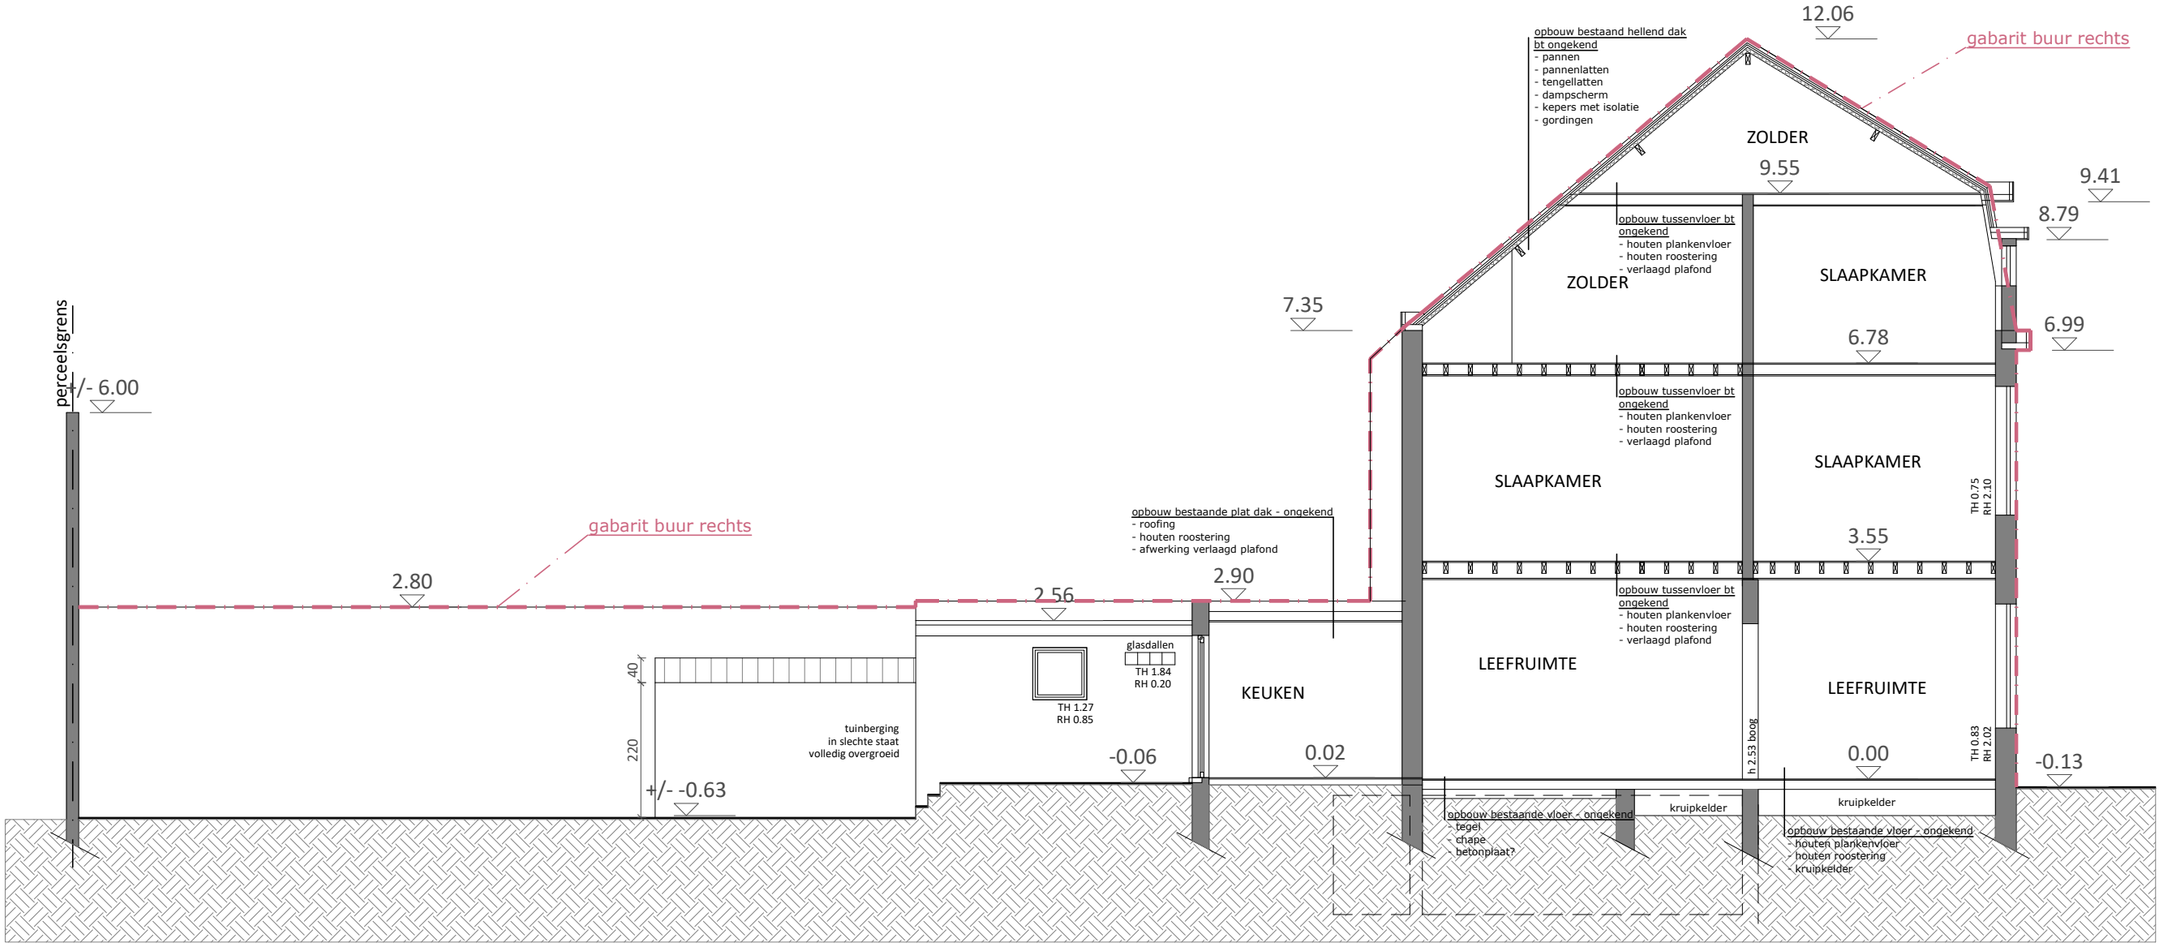

BESTAANDE TOESTAND
SNEDE A-A 1-100
ZIJGEVEL UITBOUW