


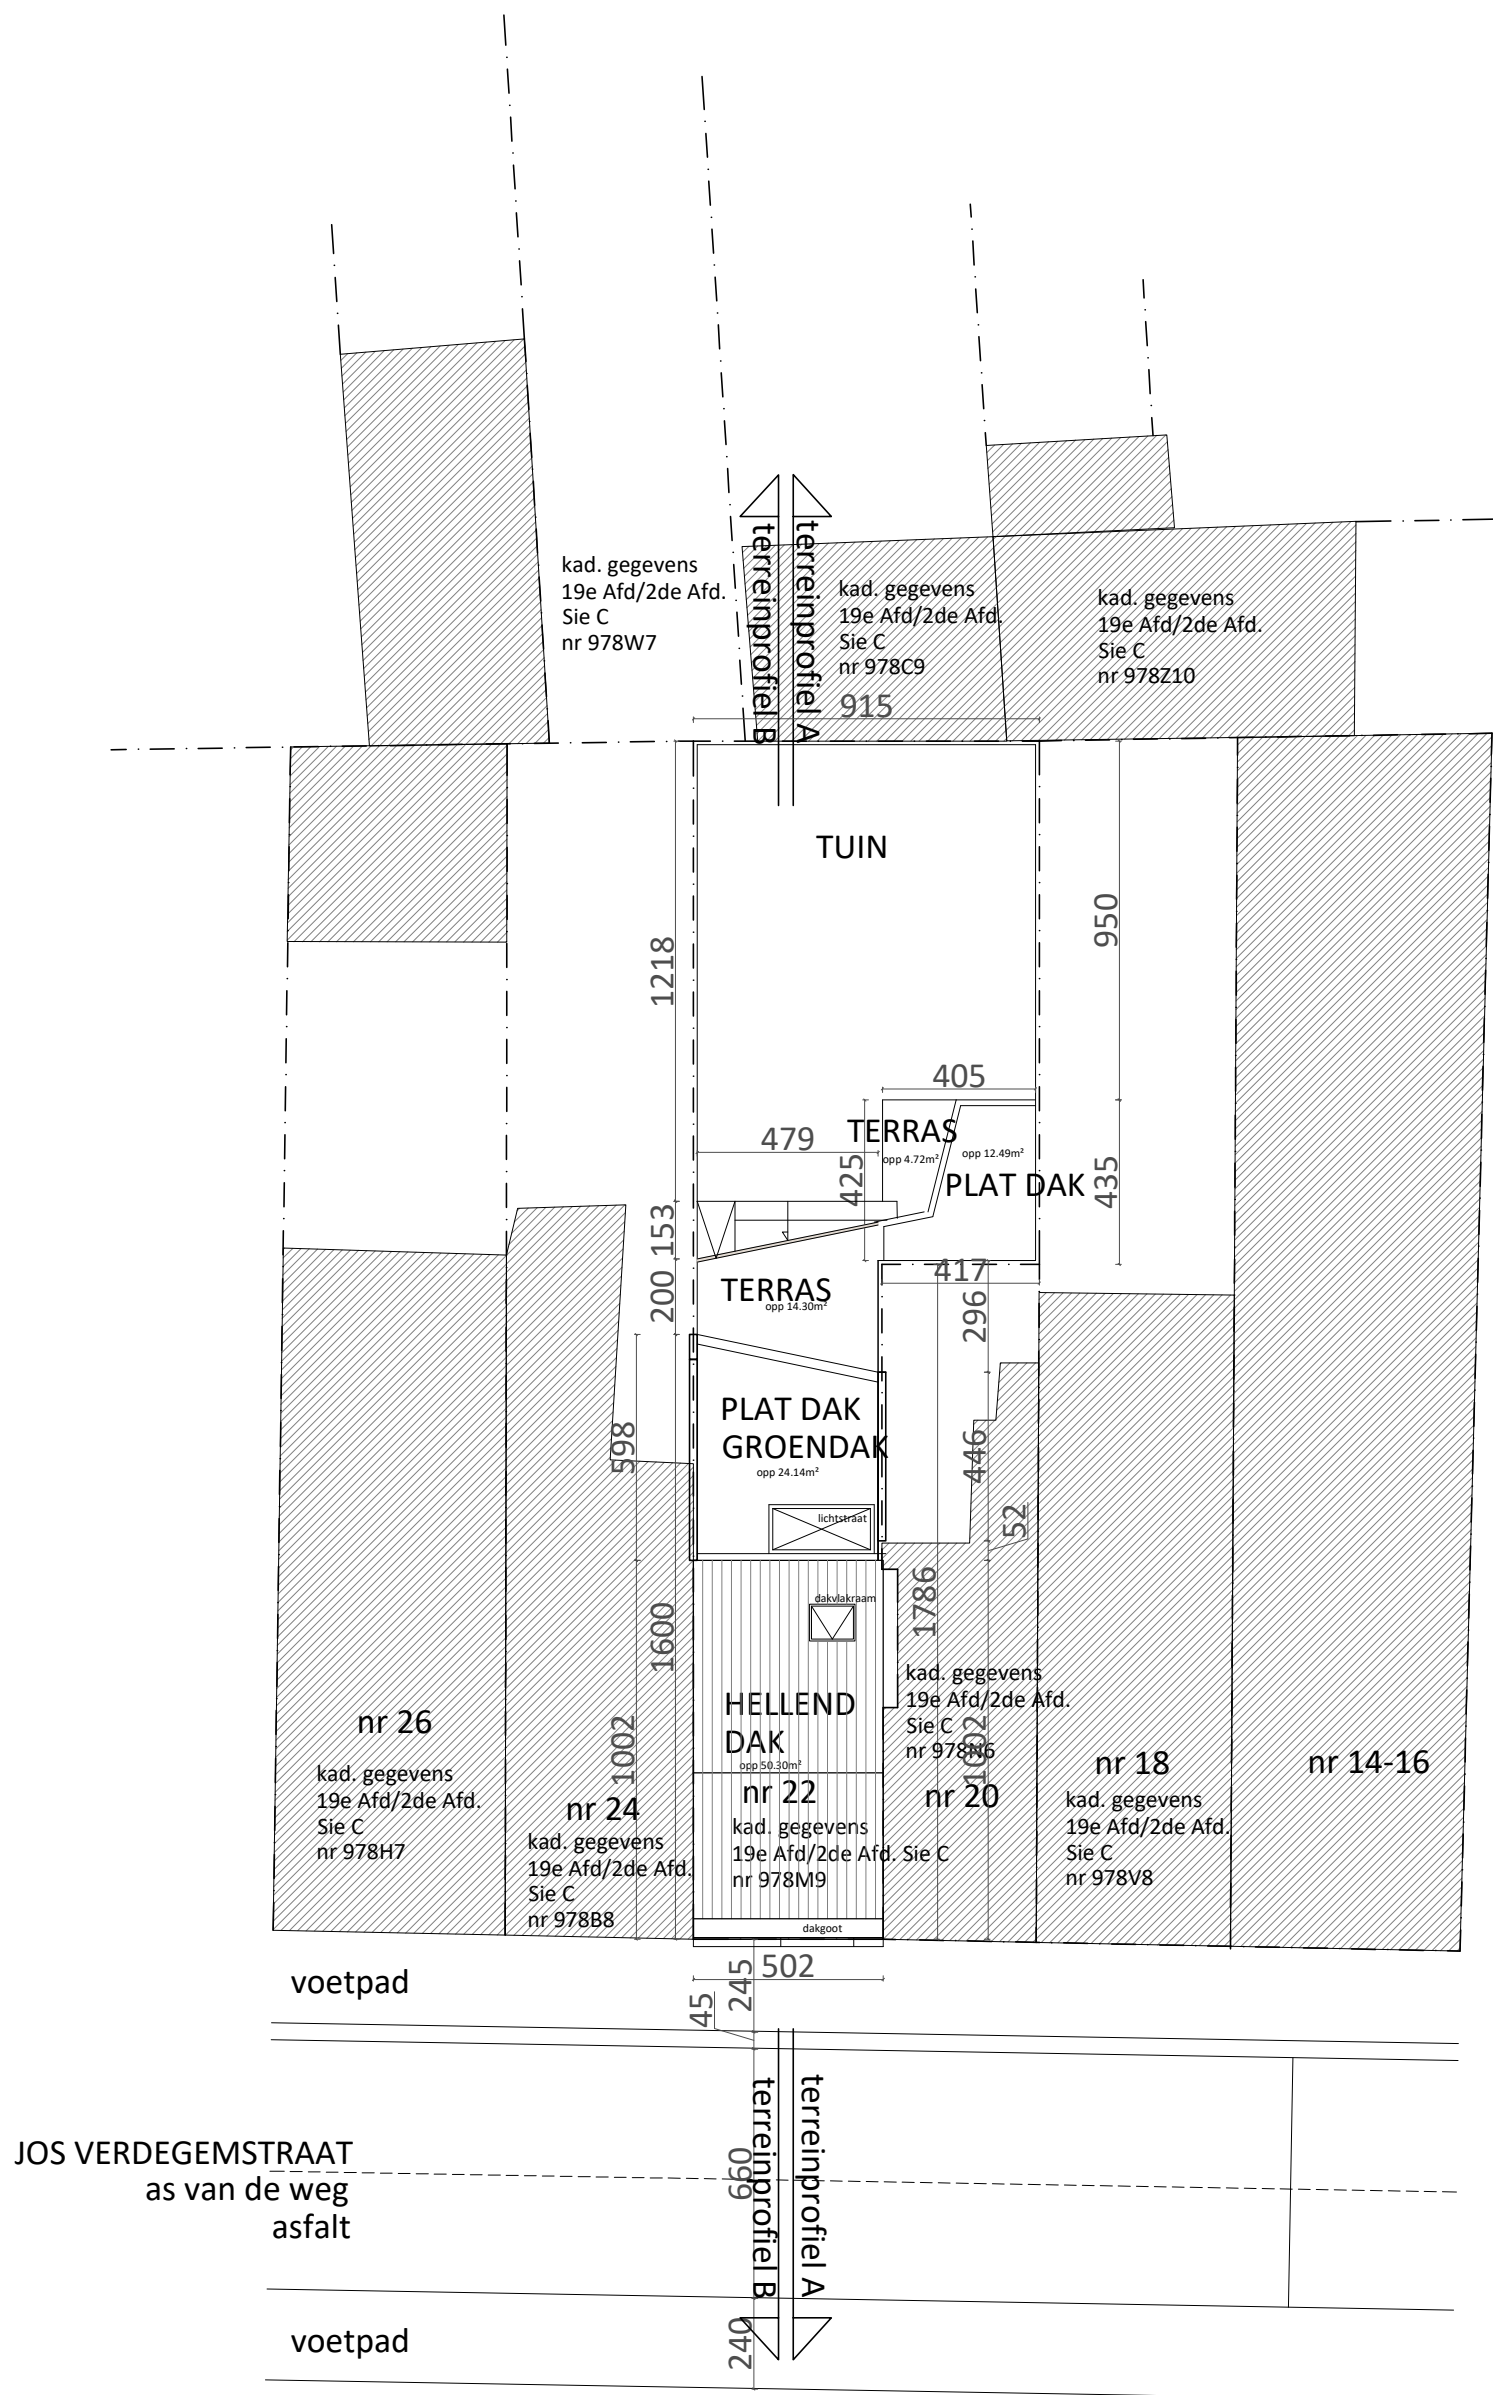

**ZIE BIJZONDERE
VOORWAARDE(N)**

 **NIEUWE TOESTAND
INPLANTING** schaal 1-200