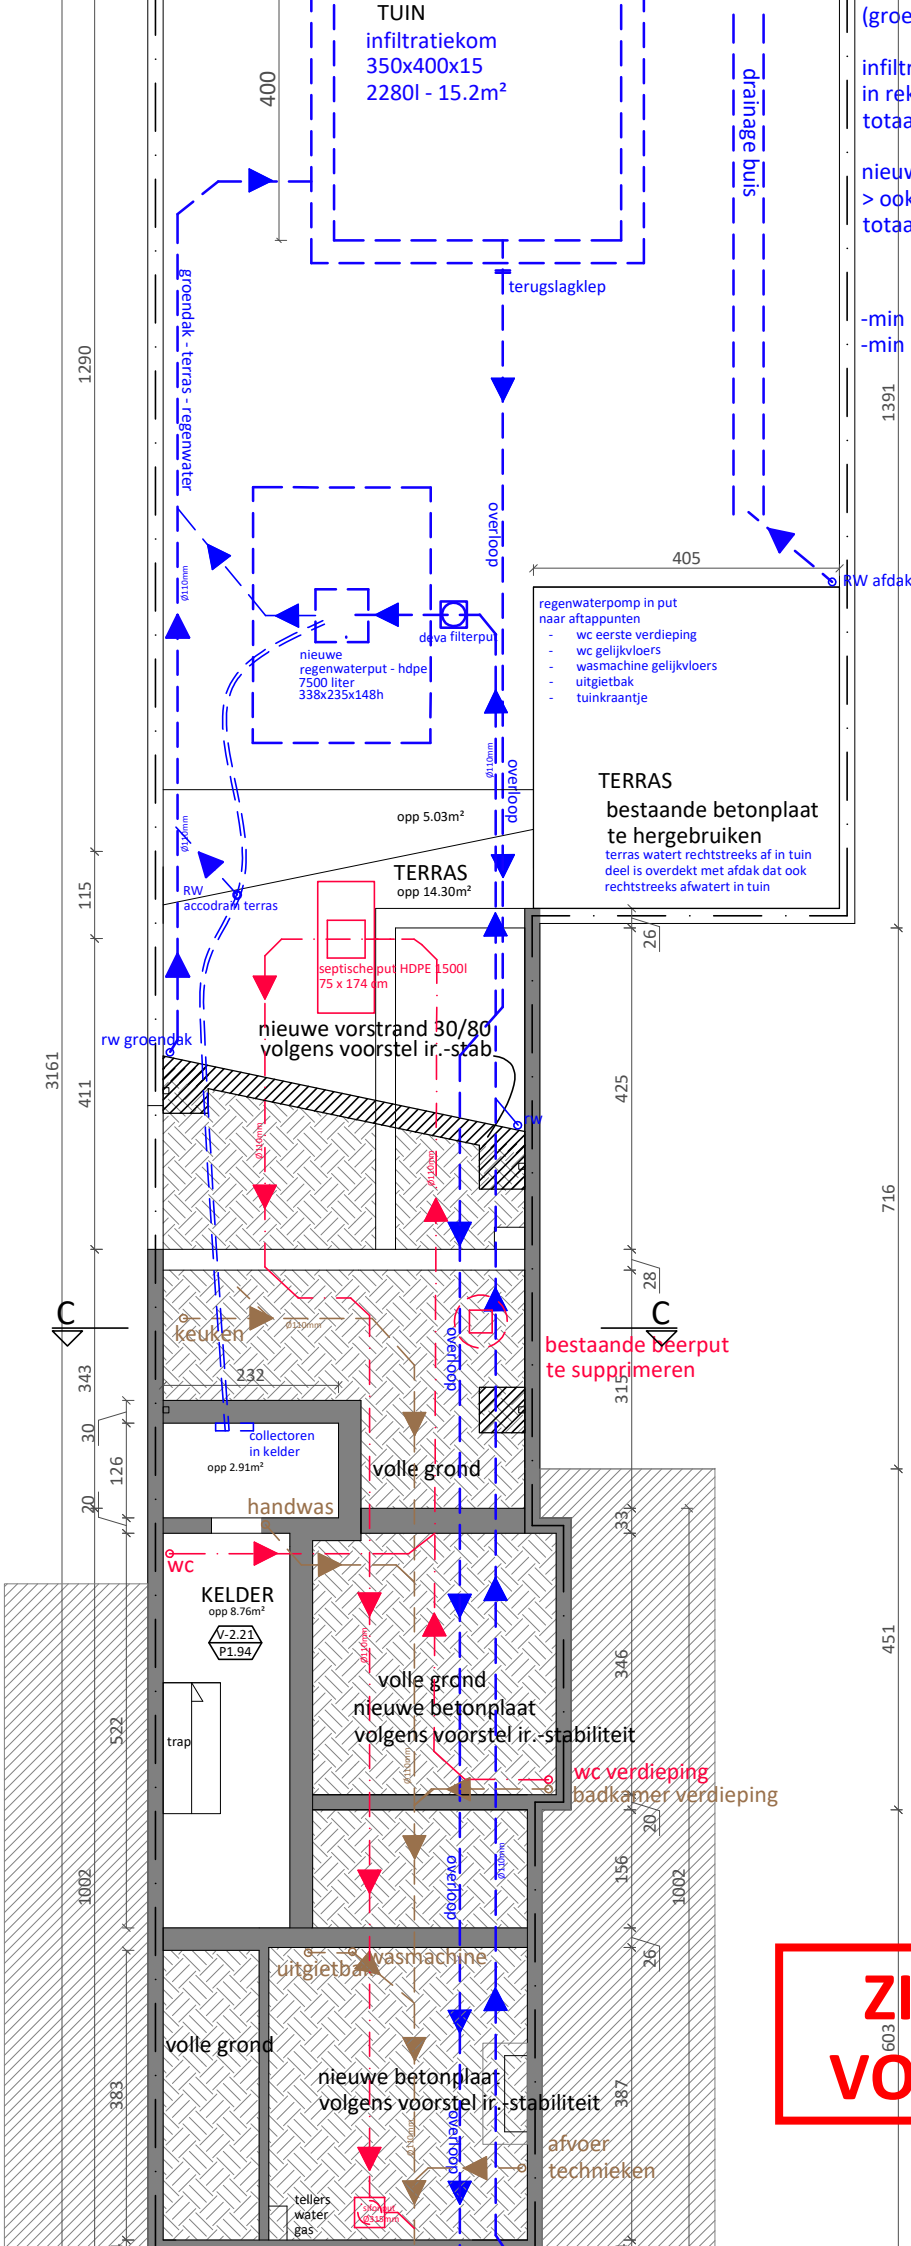

(groendak)

infiltratie berekening:
in rekening te brengen: 78.99
totaal= 78.99m²-30m²=48.99m²

nieuwe verharding=14.3m²+5.03=19.33
> ook opvangen
totaal 68.32m²

-min buffervolume: 2254.56l
-min infiltratieoppervlakte: 5.46 m²

ZIE BIJZONDERE VOORWAARDE(N)