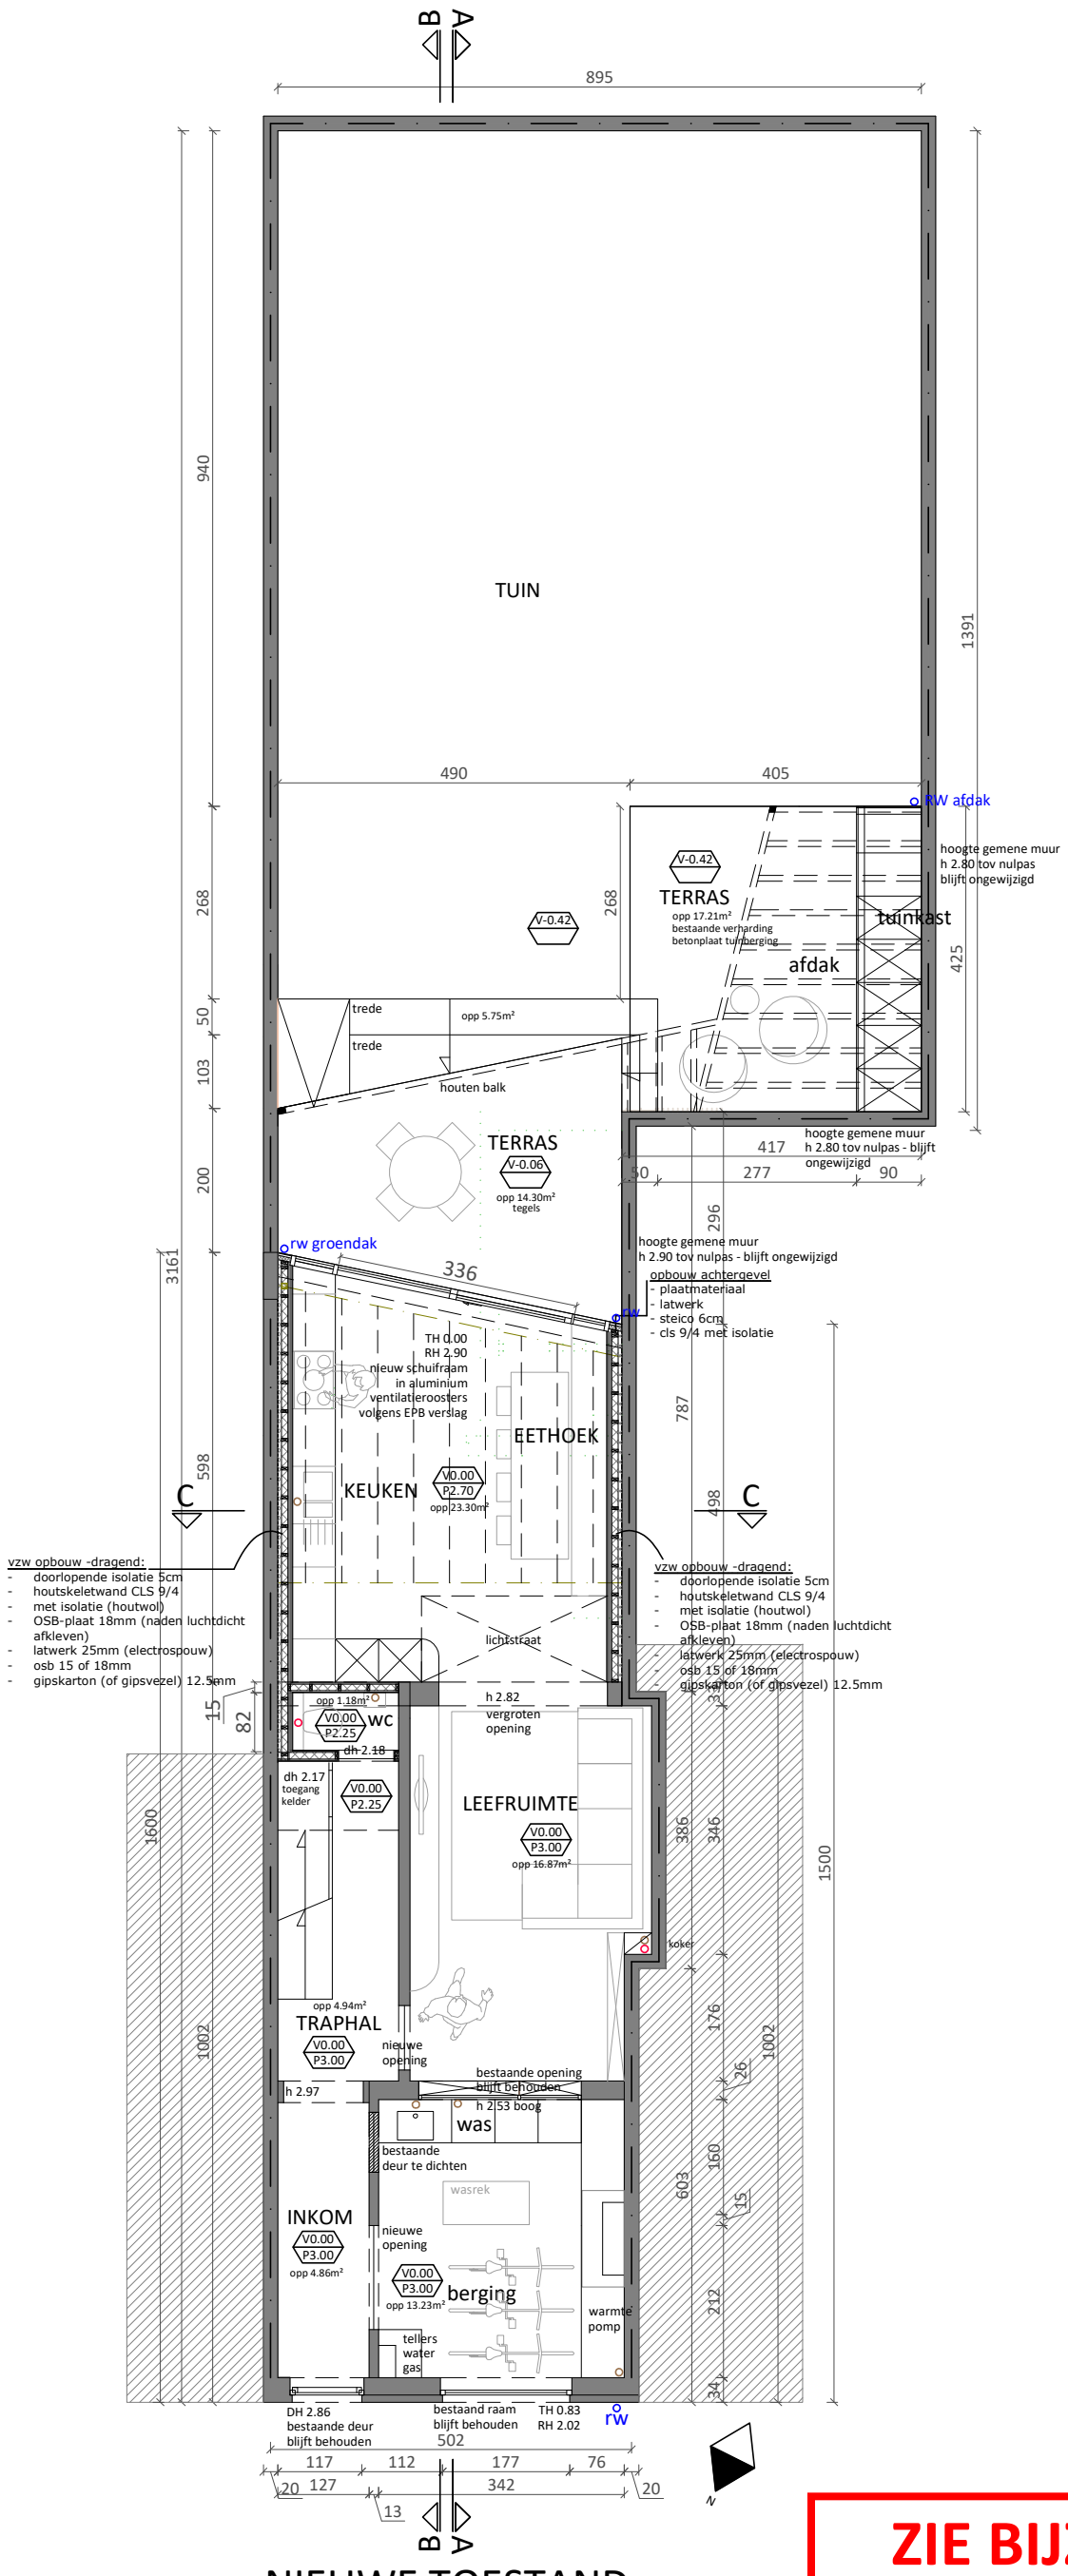

NIEUWE TOESTAND
GELIJKVLOERS 1-100

ZIE BIJZONDERE VOORWAARDE(N)