


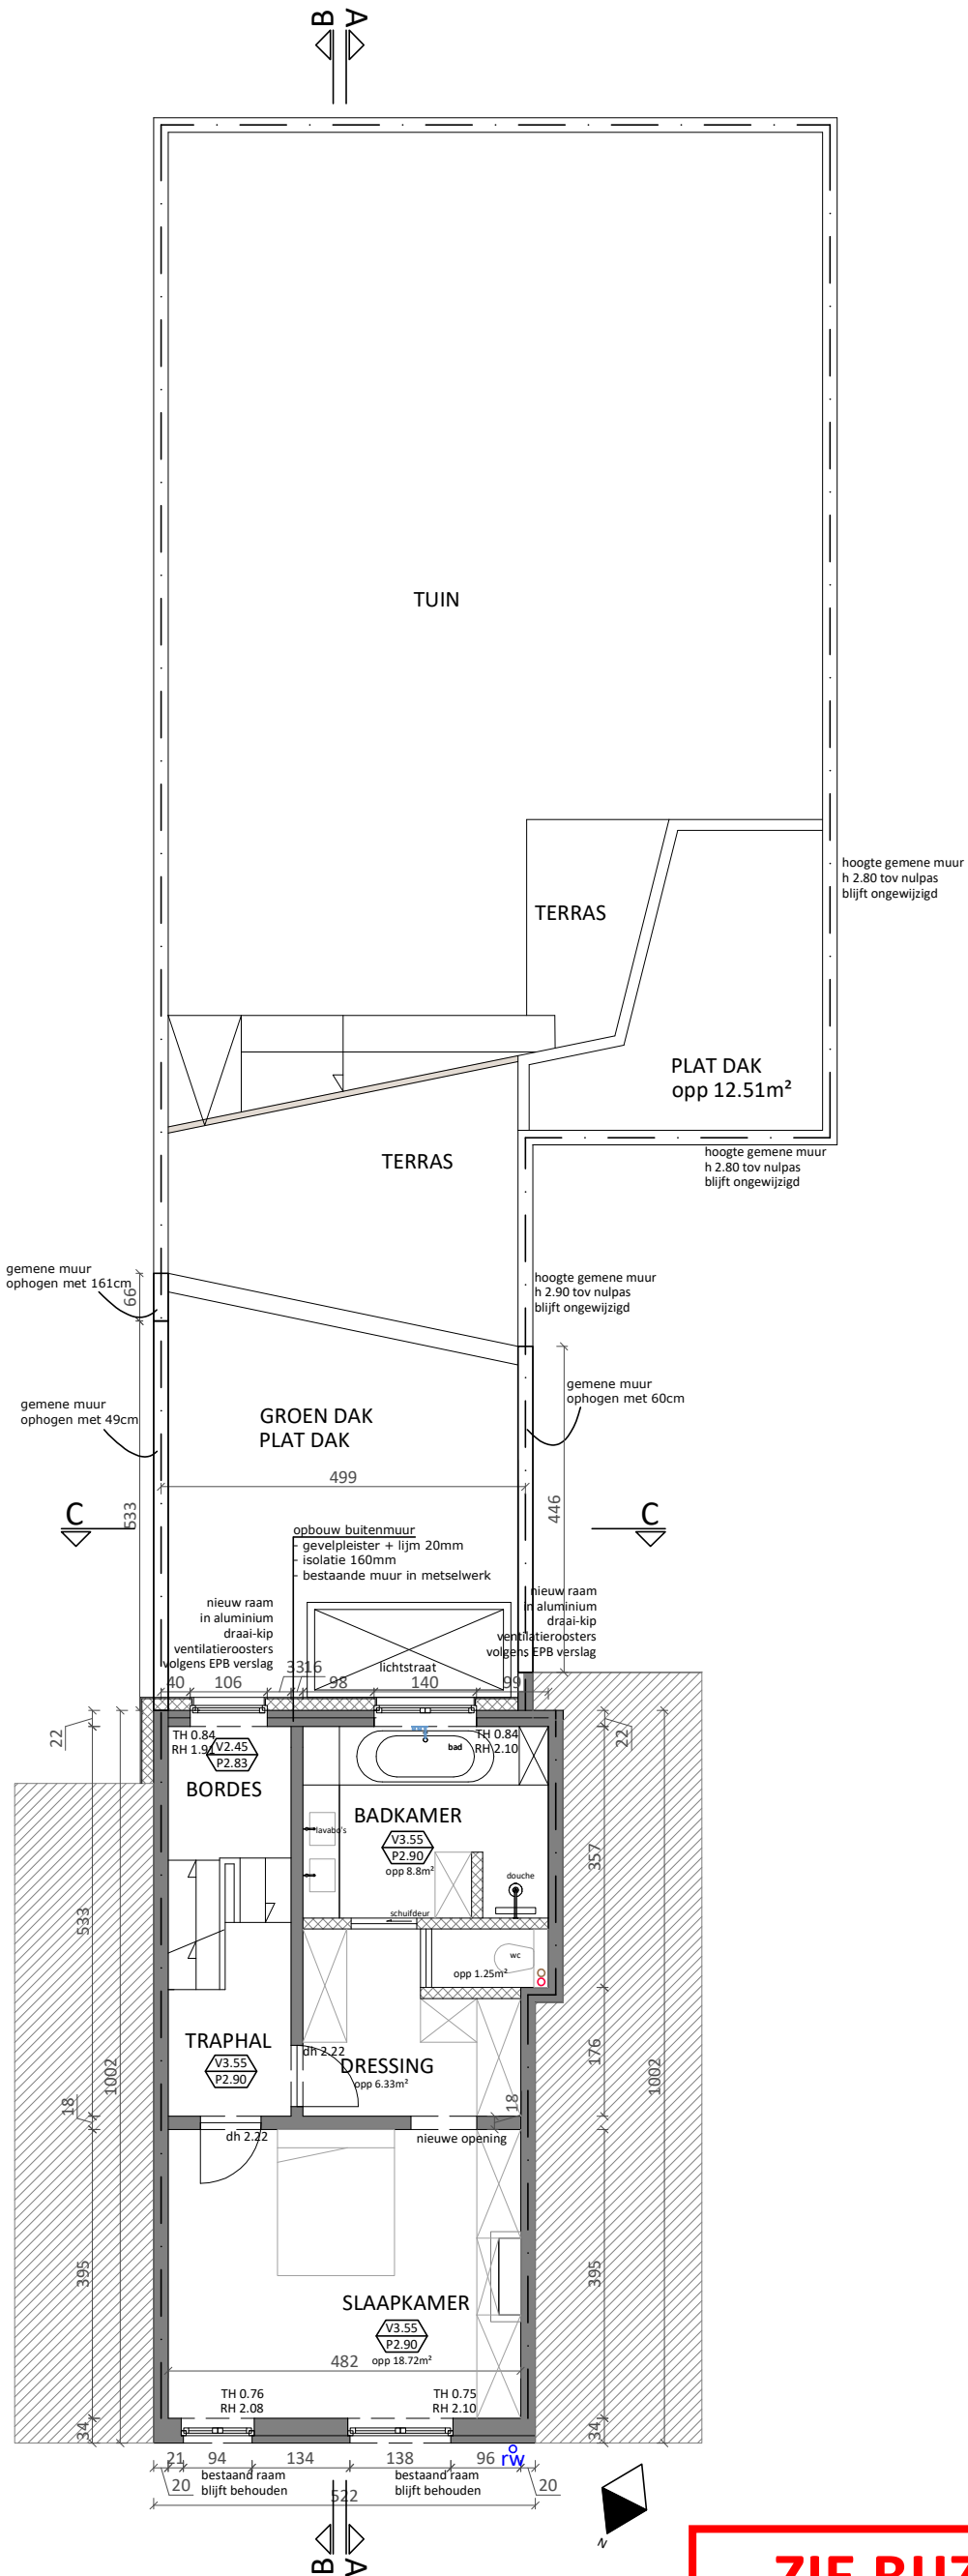

NIEUWE TOESTAND
EERSTE VERDIEPING 1-100

**ZIE BIJZONDERE
VOORWAARDE(N)**