


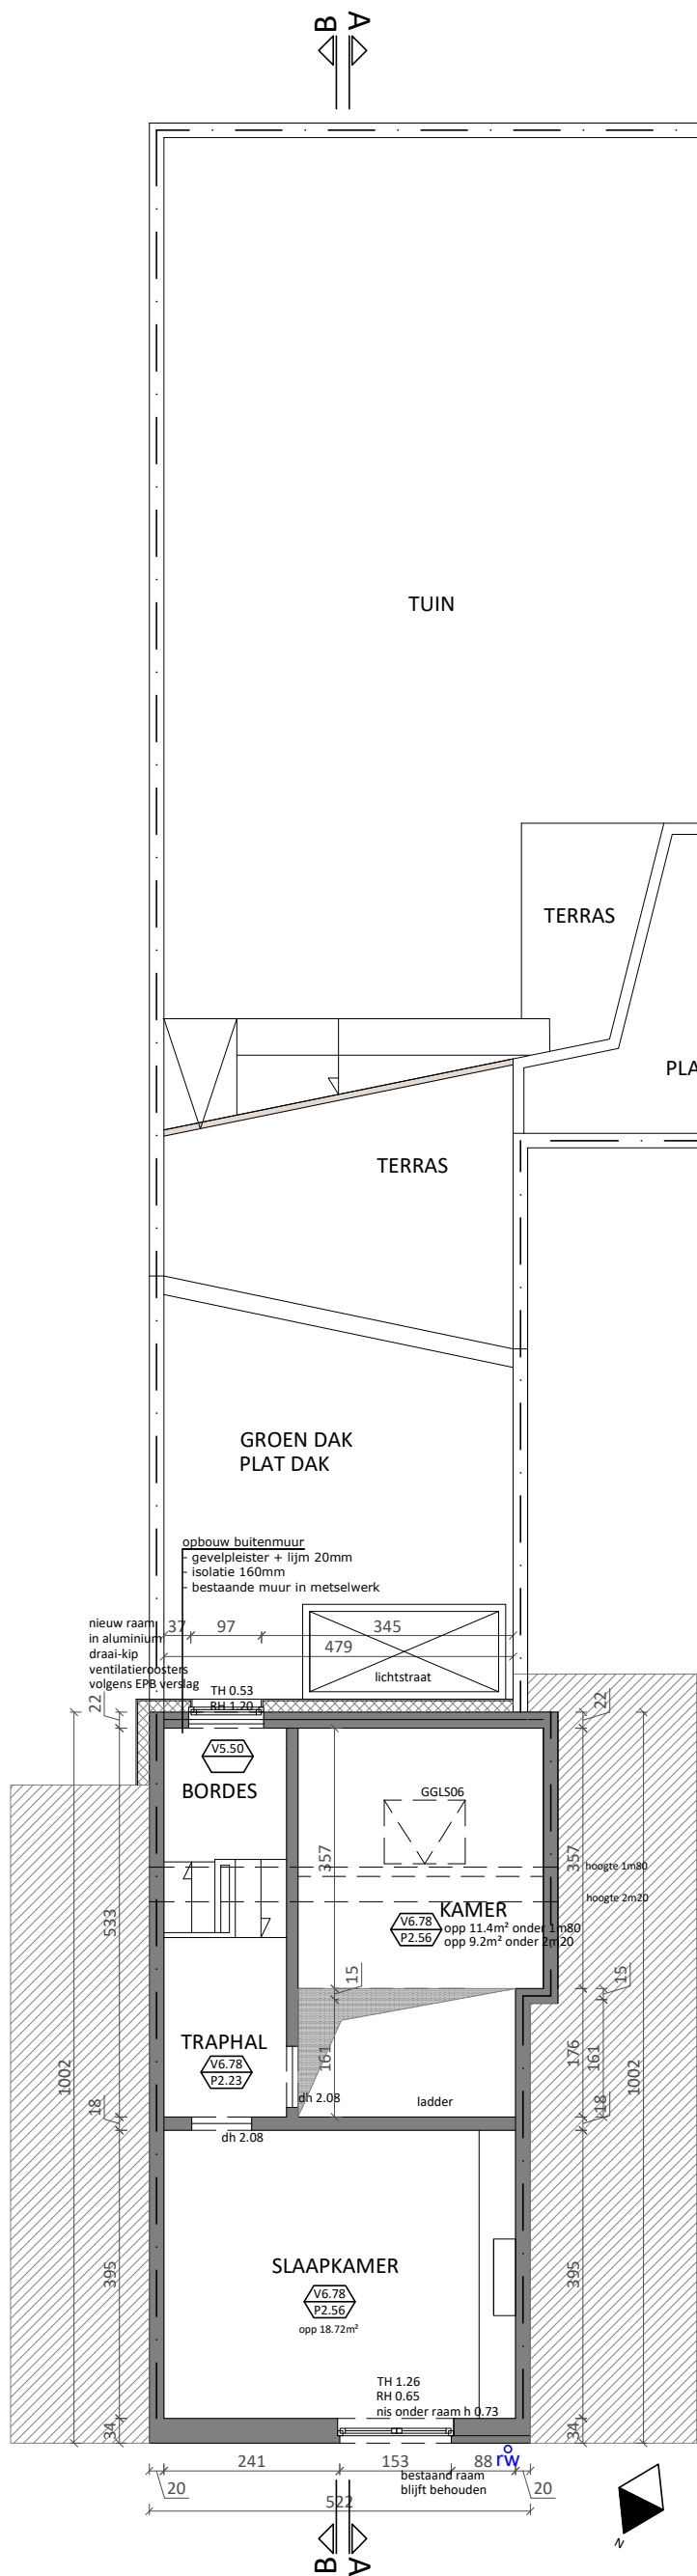

NIEUWE TOESTAND
TWEEDE VERDIEPING 1-100

**ZIE BIJZONDERE
VOORWAARDE(N)**