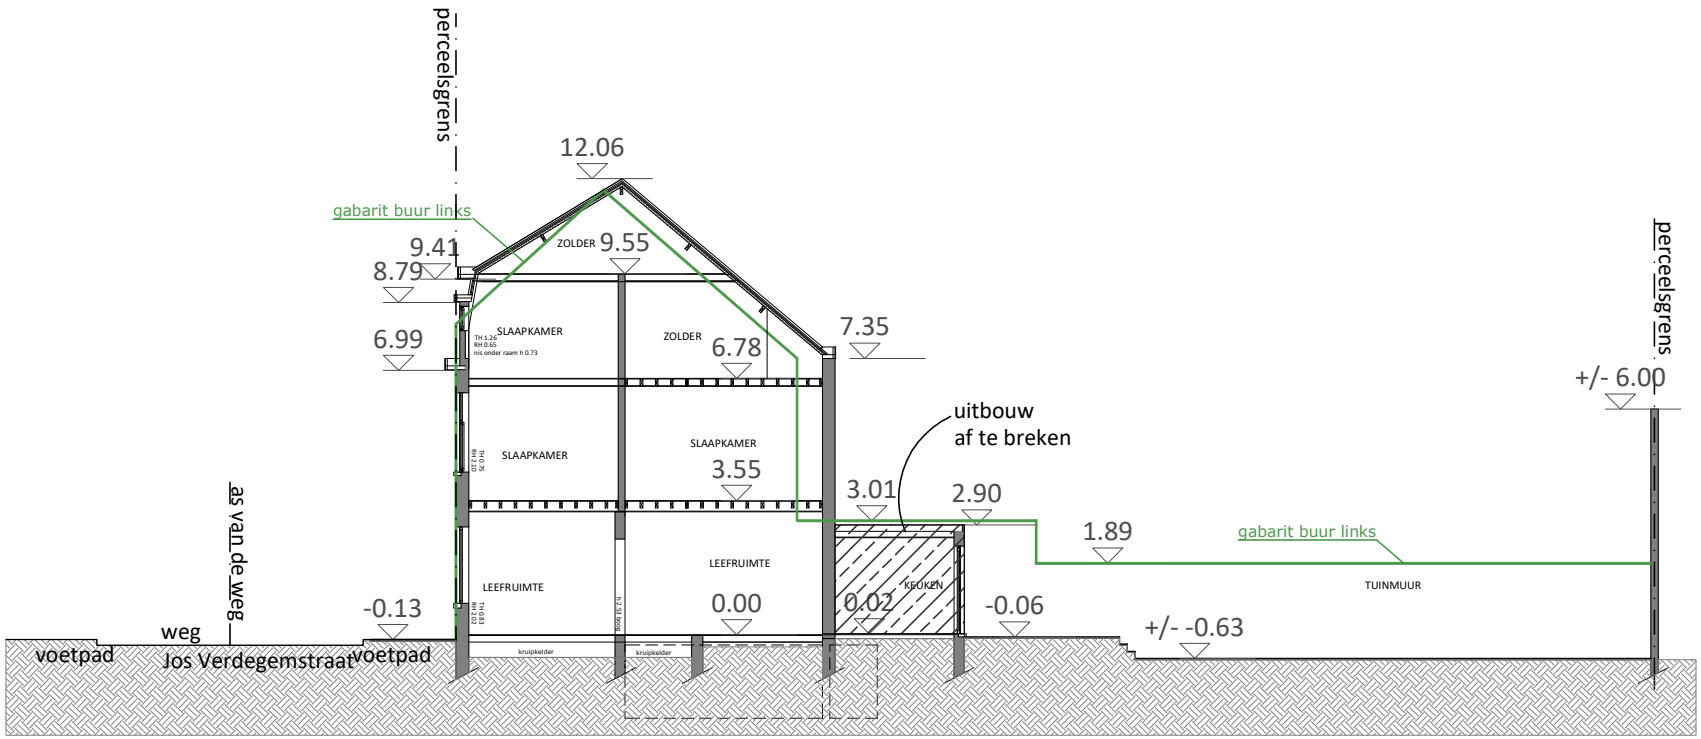

BESTAANDE TOESTAND
SNEDE B-B 1-100